


MAPA SYTUACYJNO - WYSOKOŚCIOWA
do celów projektowych skala 1 : 500
Mapa powstała z digitalizacji mapy w skali 1 : 1000
ark 6: 170.33, 19, oraz pomiaru własnego.

woj. łódzkie
pow. łęczycki
gmina Piekary
ul. Stodoliana, Korankiego
działki nr 557, 366/6, 366/7, 23

Przebieg granic działek oraz konturów
istniejących i planowanych na podstawie
mapy w skali 1 : 500

Nie wyliczono się latarni w terenie przydrożnych, o których
nie ma informacji w planie do załączonego mapy w skali 1 : 1000
(Ustawa Prawo Górnictwa i Kartograficzne - Dz.U. 2010.1088, poz. 183).

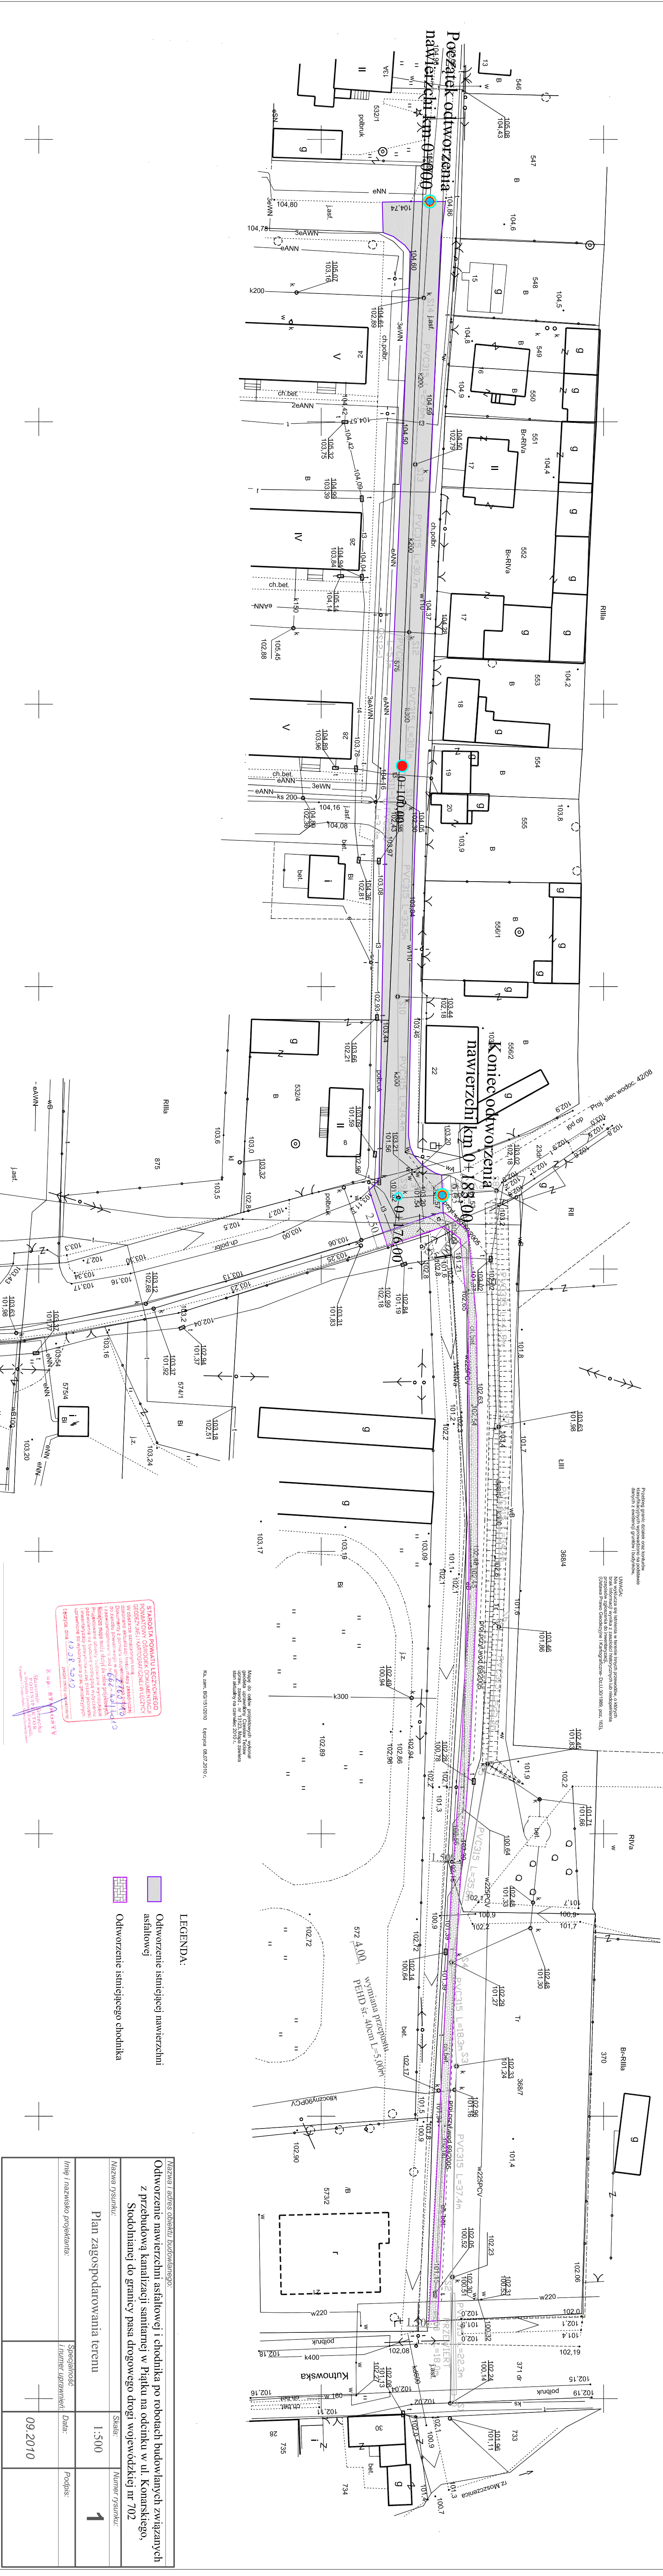

LEGENDA:

- Odworezenie istniejącej nawierzchni asfaliowej
- Odworezenie istniejącego chodnika

Nazwa i adres obiektu budowlanego:			
Odworezenie nawierzchni asfaliowej i chodnika po robotach budowlanych związanych z przebudową kanalizacji sanitarnej w Piątku na odcinku w ul. Korankiego, Stodolianej do granicy pasa drogowego drogi wojewódzkiej nr 702			
Nazwa rysunku:	Skala:	Numer rysunku:	
Plan zagospodarowania terenu	1:500	1	
Imię i nazwisko projektanta:	Specjalność i numer uprawnień:	Data:	Podpis:
		09.2010	