

**Egz 1**

PROJEKT BUDOWLANY DO ZGŁOSZENIA ROBÓT

Tytuł opracowania:

**MODERNIZACJA I REMONT ISTNIEJĄCEGO
KOMPLEKSU BOISK SPORTOWYCH POWSTAŁYCH
W RAMACH RZĄDOWO – SAMORZĄDOWEGO
PROGRAMU „MOJE BOISKO – ORLIK 2012” WRAZ
Z UZUPEŁNIENIEM KOMPLEKSU O BUDOWĘ
BOISKA DO PLAŻOWEJ PIŁKI SIATKOWEJ**

Lokalizacja inwestycji:

99-120 Piątek**dz. nr 853/18****obręb Piątek****jednostka ew. Piątek**

Inwestor:

GMINA PIĄTEK,**99-120 Piątek, ul. Rynek 16****MAWIKON**

	Nazwisko i imię	Podpis
Projektował:		

SPIS ZAWARTOŚCI OPRACOWANIA

- I. OPIS PROJEKTU ZAGOSPODAROWANIA TERENU**
- II. OPIS TECHNICZNY**
- III. INFORMACJA BIOZ**
- IV. OŚWIADCZENIE I UPRAWNIENIA**
- V. CZĘŚĆ RYSUNKOWA**

Rys. nr 1 Plan zagospodarowania terenu


Rys. nr 2 Rzut boisk

**Rys. nr 3 Boisko wielofunkcyjne z poliuretanu – montaż bramek
i malowanie linii**

Rys. nr 4 Wyposażenie boiska – bramki do piłki ręcznej

Rys. nr 5 Boisko do plażowej piłki siatkowej

Rys. nr 6 Przekrój przez boisko do plażowej piłki siatkowej


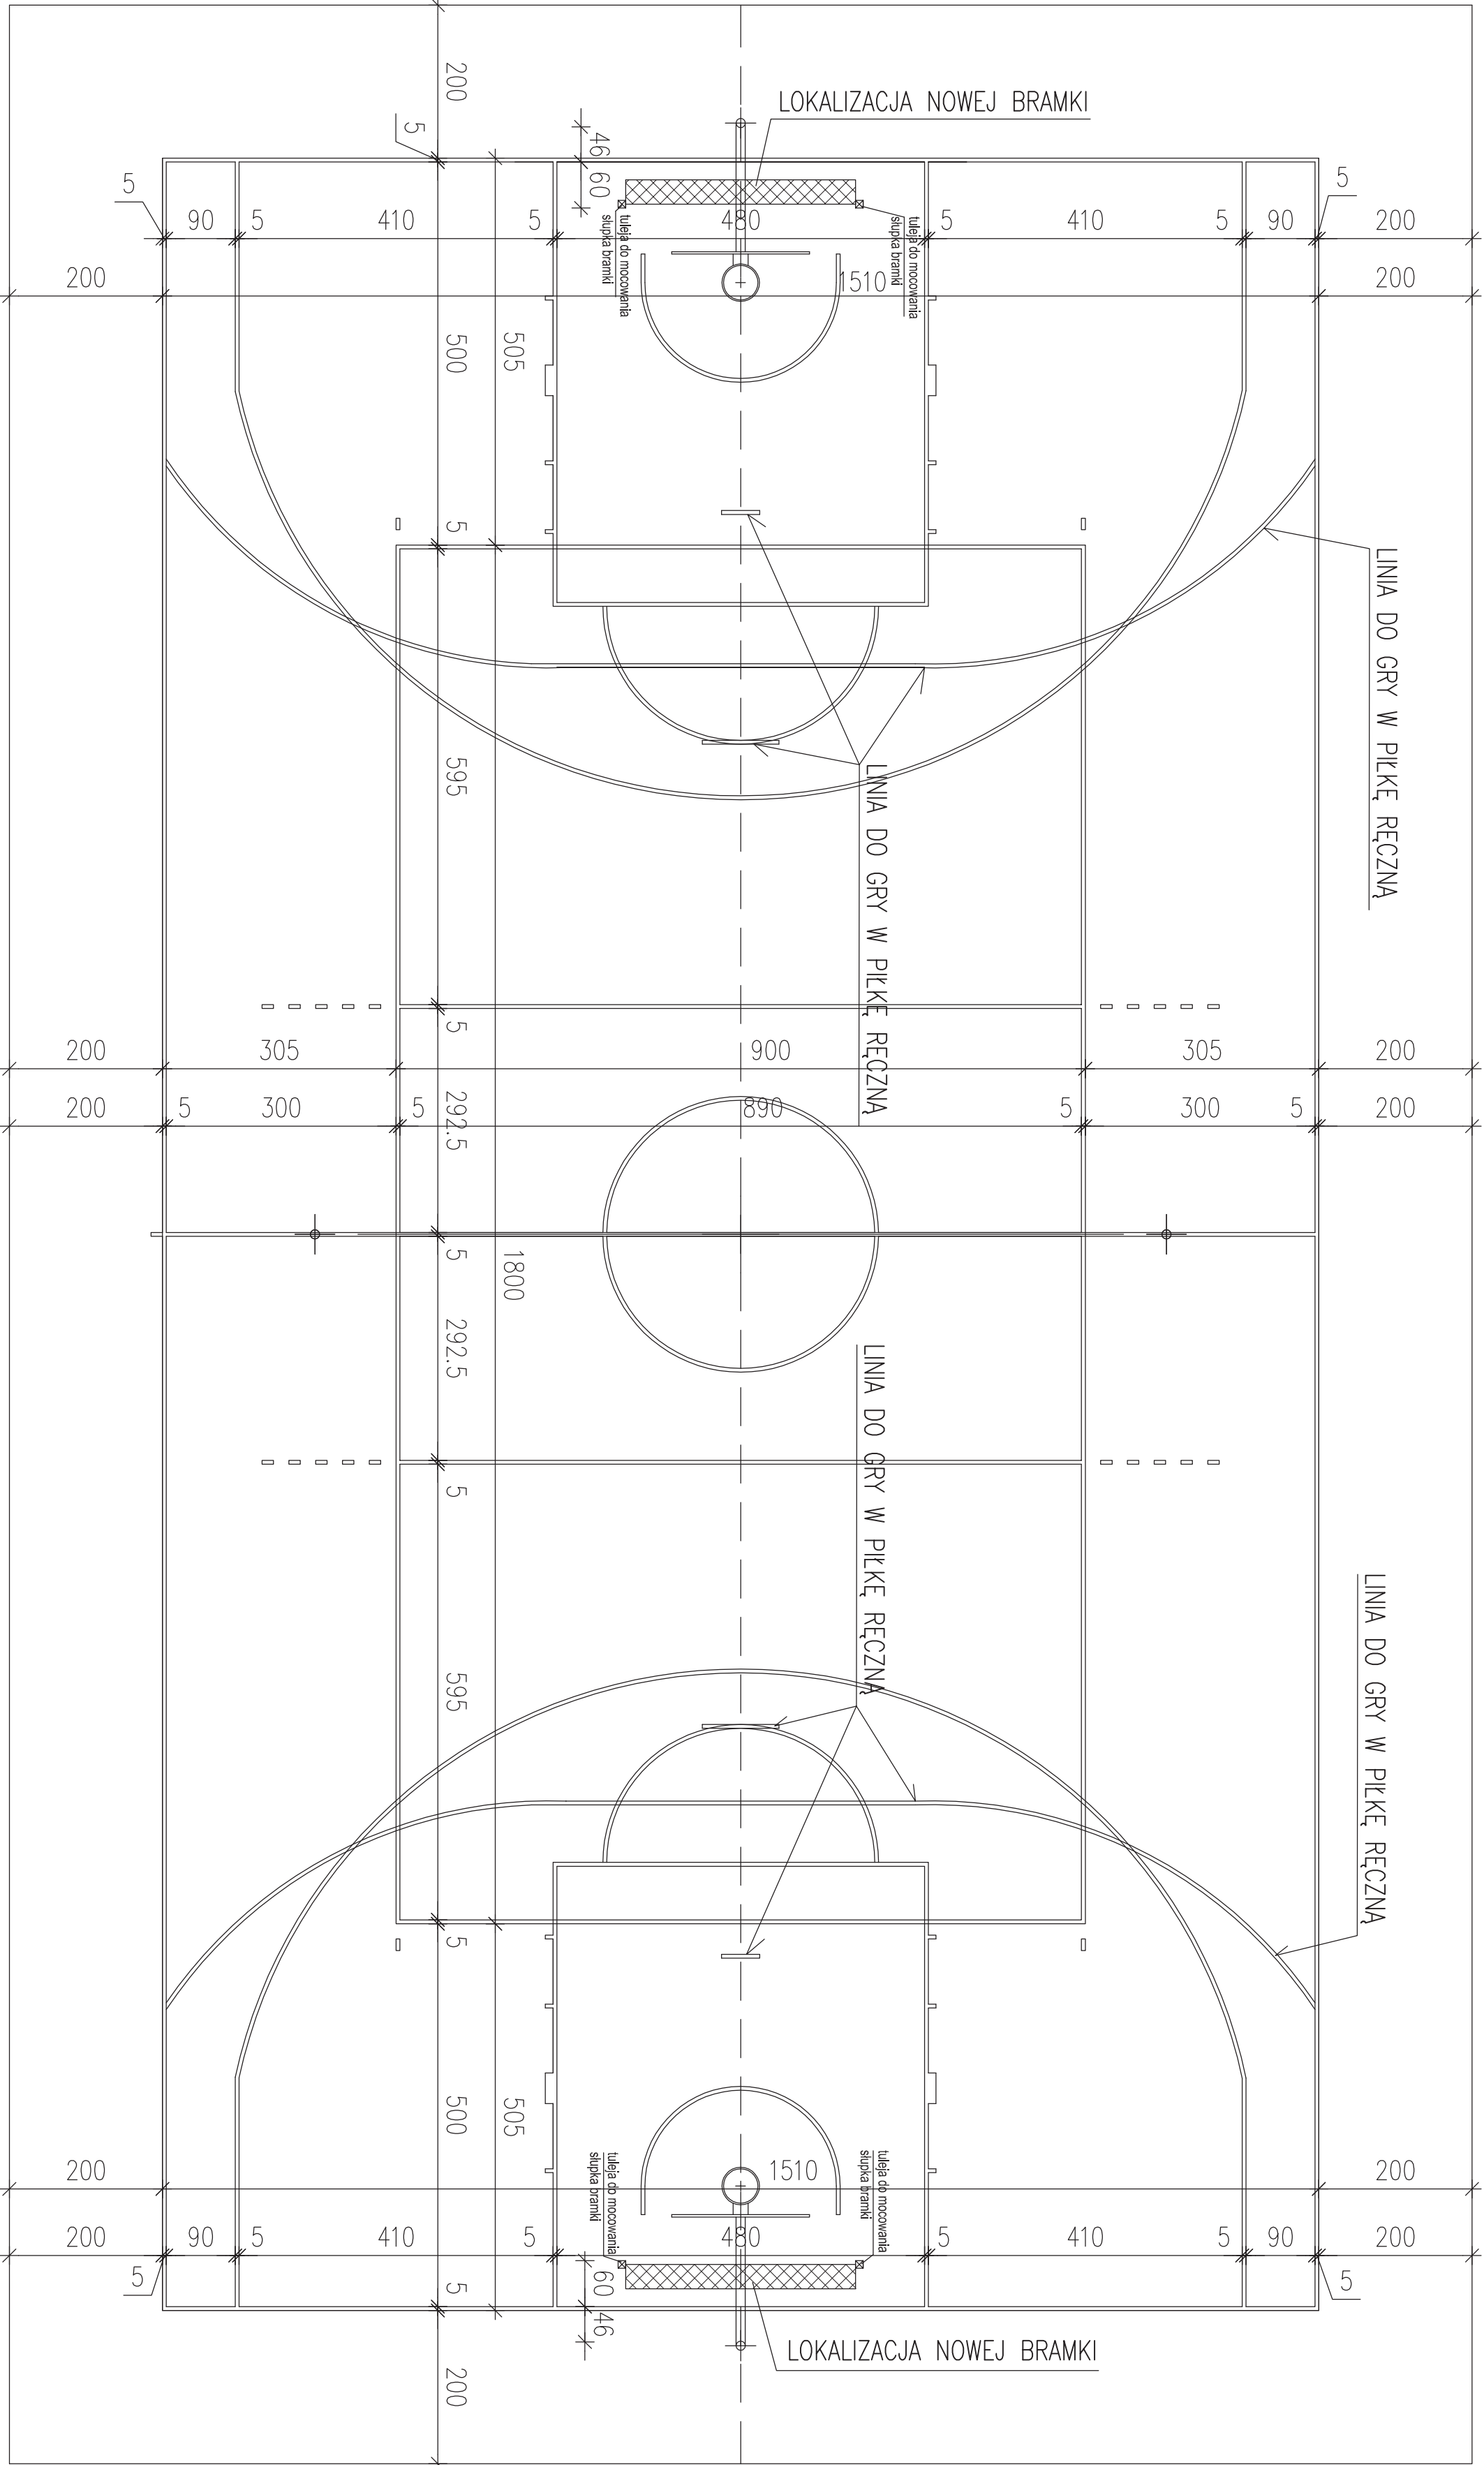


Obiekt:	
MODERNIZACJA / REMONT ISTNIEJĄCEGO KOMPLEKSU BOISK SPORTOWYCH POWSTAŁYCH W RAMACH RZĄDOWO-SAMORZĄDOWEGO PROGRAMU "MOJE BOISKO - ORLIK 2012" WRAZ Z UZUPEŁNIENIEM KOMPLEKSU O BUDOWĘ BOISKA DO PLAŻOWEJ PIŁKI SIATKOWEJ W PIĄTKU	
Adres obiektu budowlanego:	

99-120 PIĄTEK	
DZ. NR EW. 853/18	
Nazwa rysunku:	Numer rysunku:
BOISKO WIELOFUNKCYJNE Z POLIURETANU - MONTAŻ BRAMEK I MALOWANIE LINII	3
Imię i nazwisko projektanta:	Podpis:
Specjalność i numer uprawnień:	Data:
	01.2025

BRAMKI DO PIŁKI RĘCZNEJ

skala 1:20

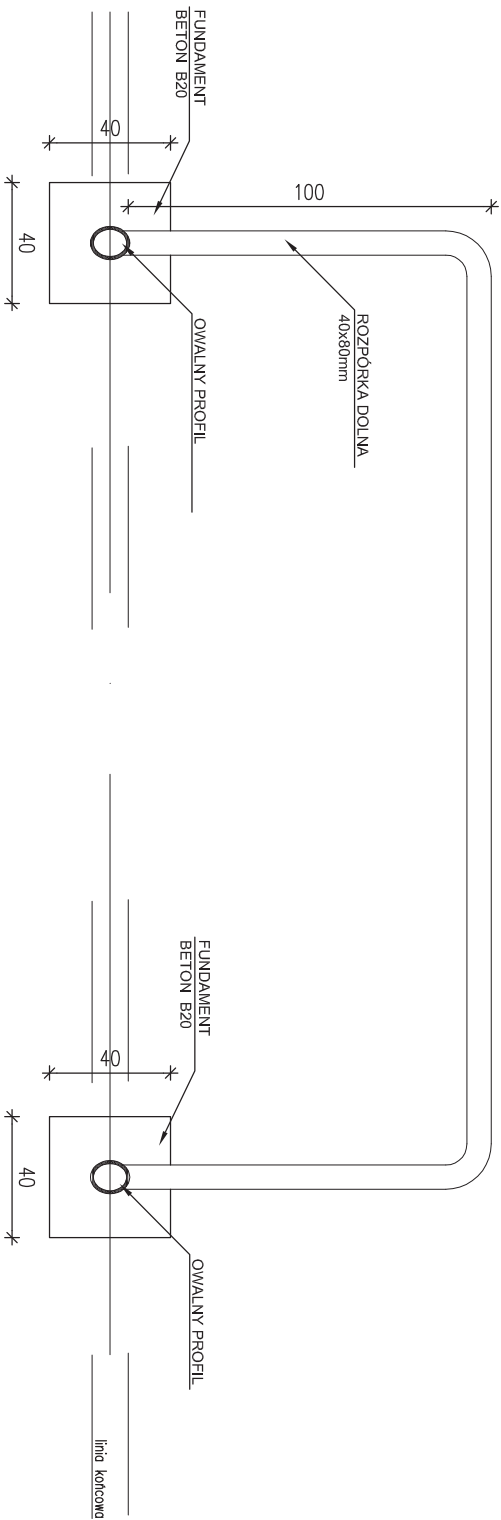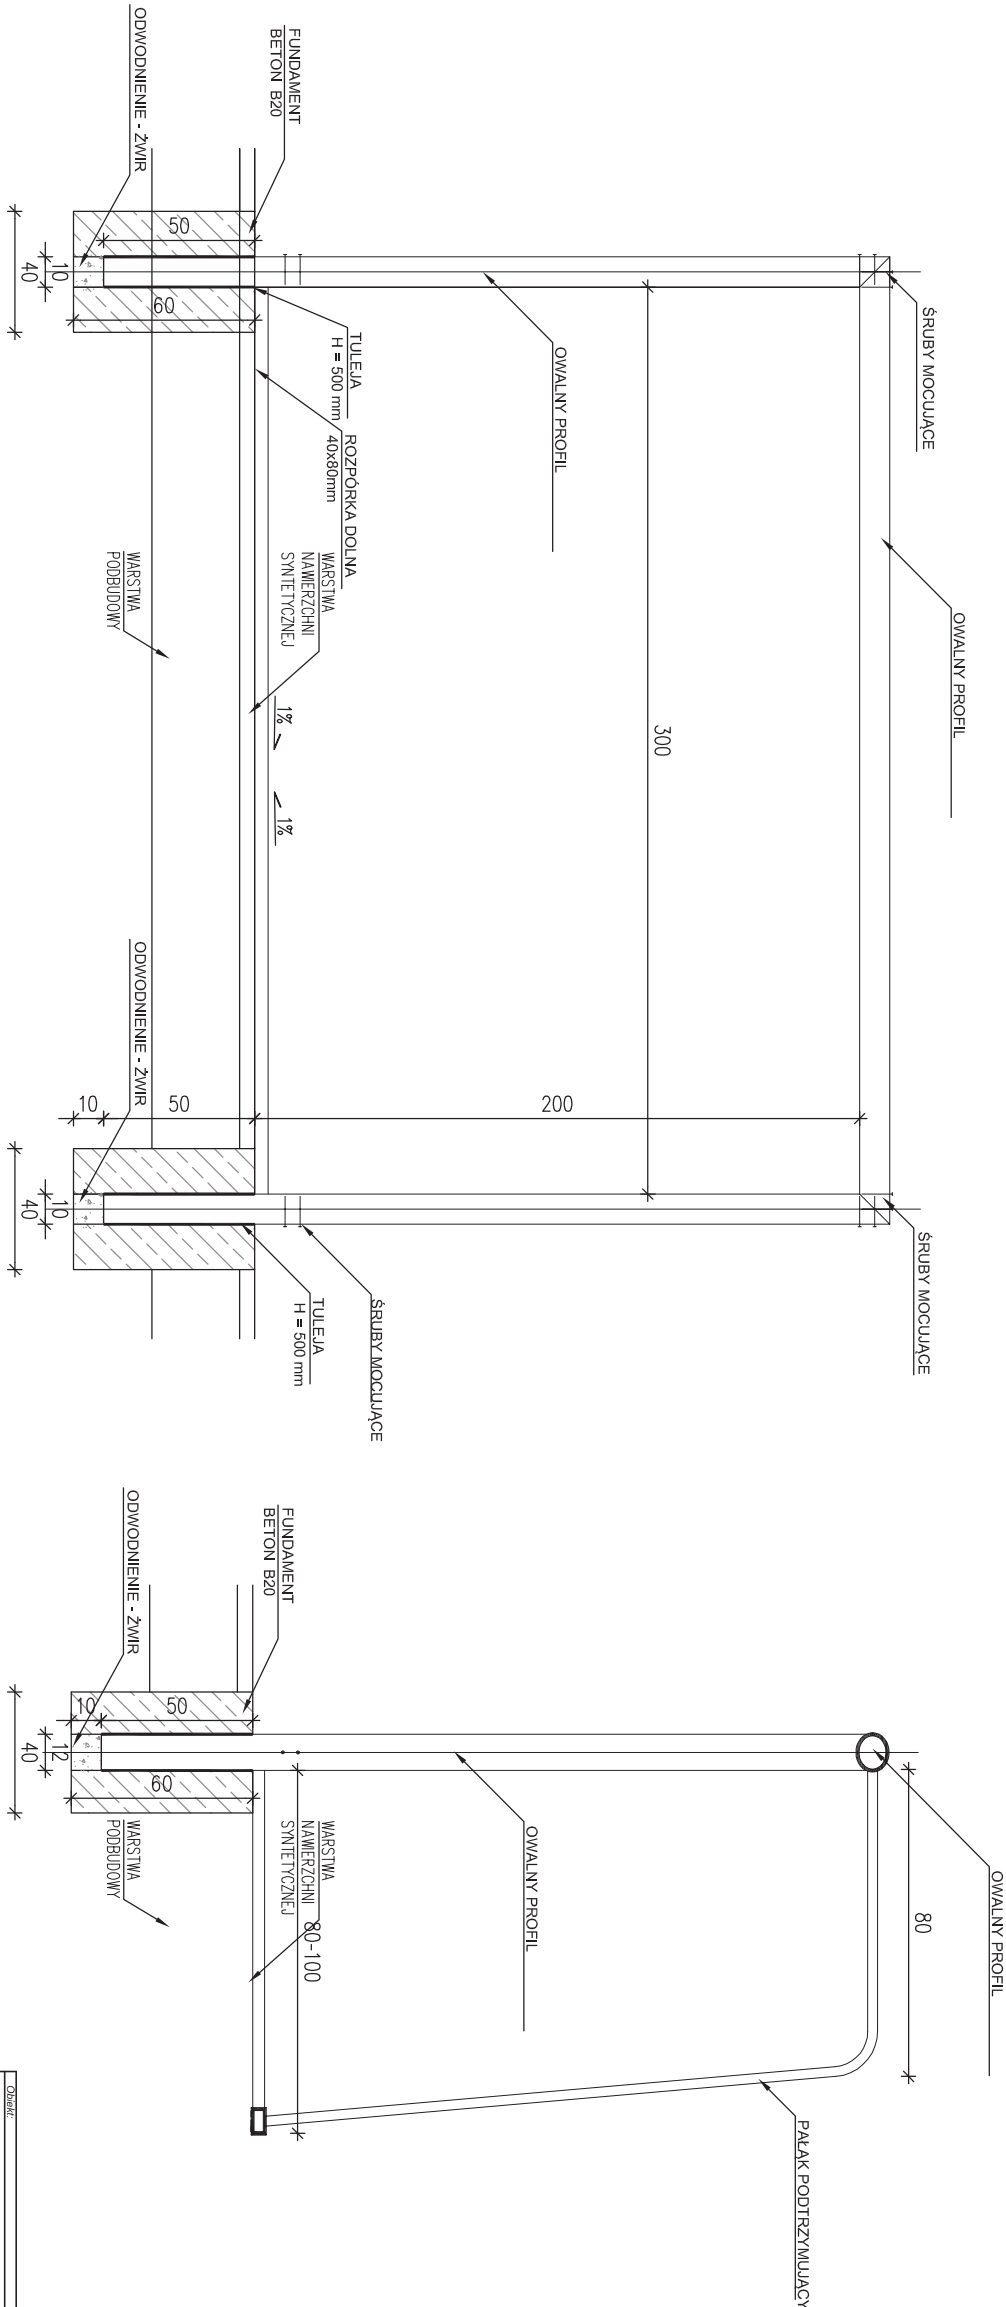

Opis:
MODERNIZACJA / REMONT ISTNIEJĄCEGO KOMPLEKSU BOISK SPORTOWYCH
POWSTAŁYCH W RAMACH RZĄDOWO-SAMORZĄDOWEGO PROGRAMU "MOJE
BOISKO - ORLIK 2012" WRAZ Z UZUPETNIENIEM KOMPLEKSU O BUDOWĘ
BOISKA DO PIŁKOWEJ PIŁKI SIATKOWEJ W PIĄTKU

Miejsce obiektu budowlanego:

99-120 PIĄTEK
DZ. NR EW. 853/18


Nazwa projektu: Stan: Numer projektu:

WYPOSAŻENIE BOISKA
- BRAMKI DO PIŁKI RĘCZNEJ


Specjalność: Data: Podpis:

Inny / nazwa projektu: Inne uwagi: 01.2025

**BOISKO PIASKOWE DO PIŁKI
SIATKOWEJ - PLAŻOWEJ**
skala 1:100

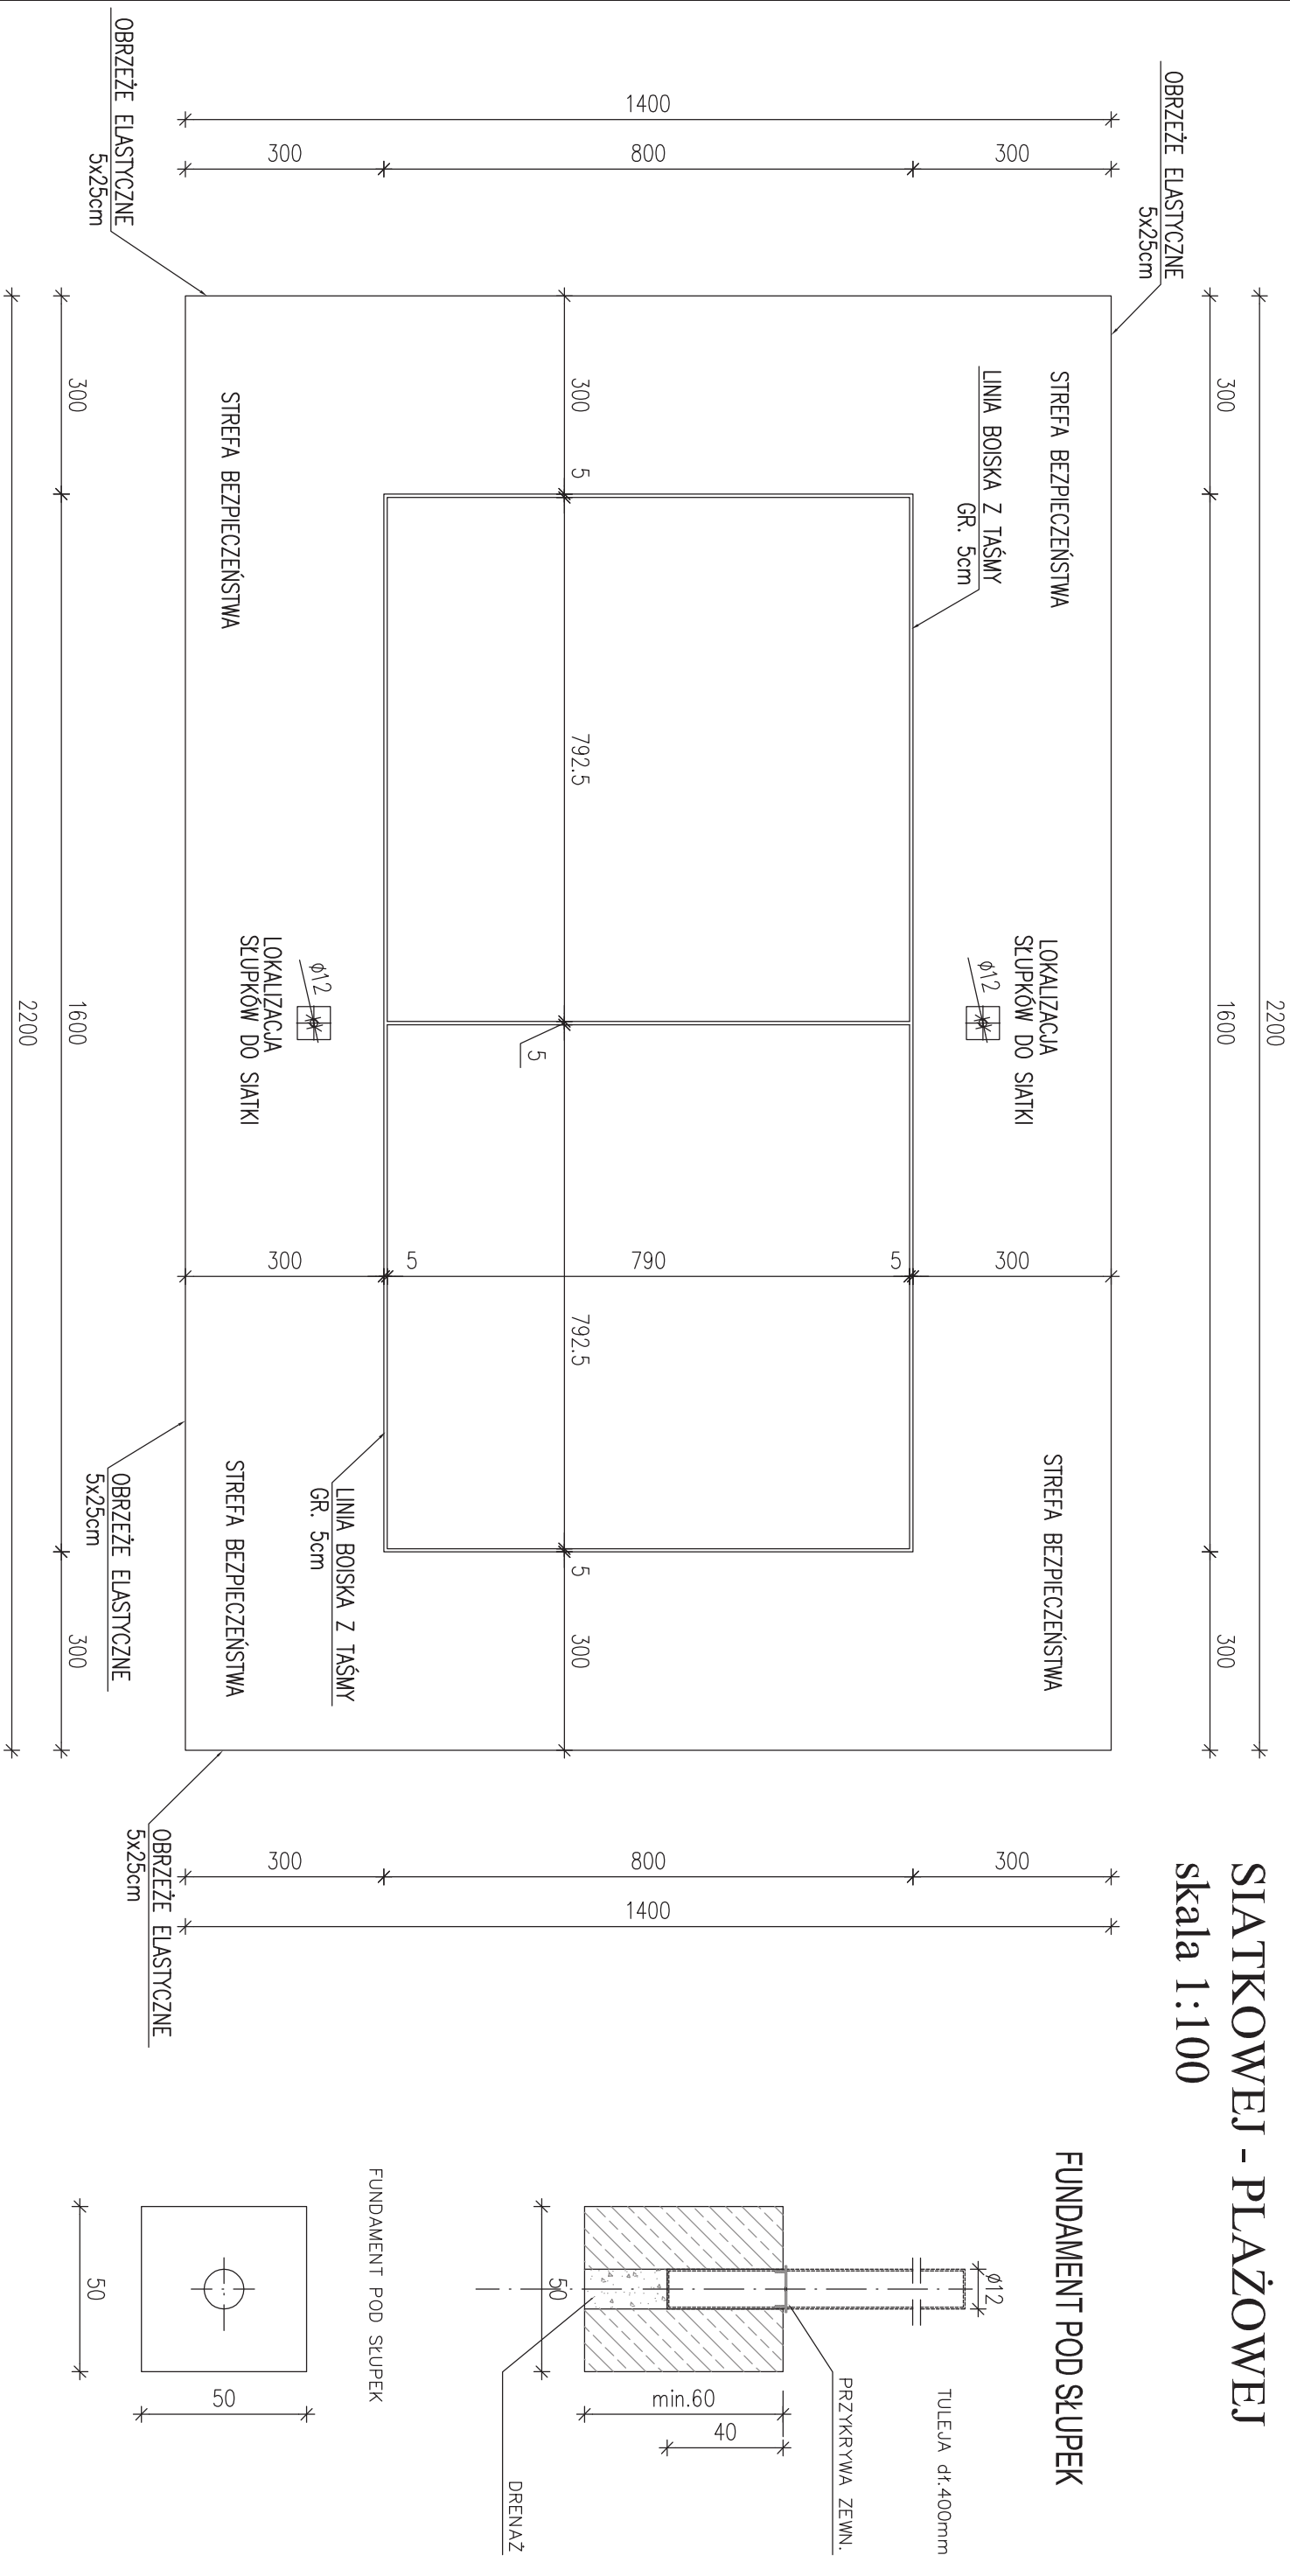

Objekt:		
MODERNIZACJA / REMONT ISTNIEJĄCEGO KOMPLEKSU BOISK SPORTOWYCH POWSTAŁYCH W RAMACH RZĄDOWO-SAMORZĄDOWEGO PROGRAMU "MOJE BOISKO - ORLIK 2012" WRAZ Z UZUPEŁNIENIEM KOMPLEKSU O BUDOWĘ BOISKA DO PLAŻOWEJ PIŁKI SIATKOWEJ W PIĄTEK		
Adres obiektu budowanego:		
99-120 PIĄTEK DZ. NR EW. 853/18		
Nazwa rysunku:	Strona:	Numer rysunku:
BOISKO DO PLAŻOWEJ PIŁKI SIATKOWEJ	1:100	5
Imię i nazwisko projektanta:	Specjalność i numer uprawnień:	Data:
		Podpis:
		01.2025

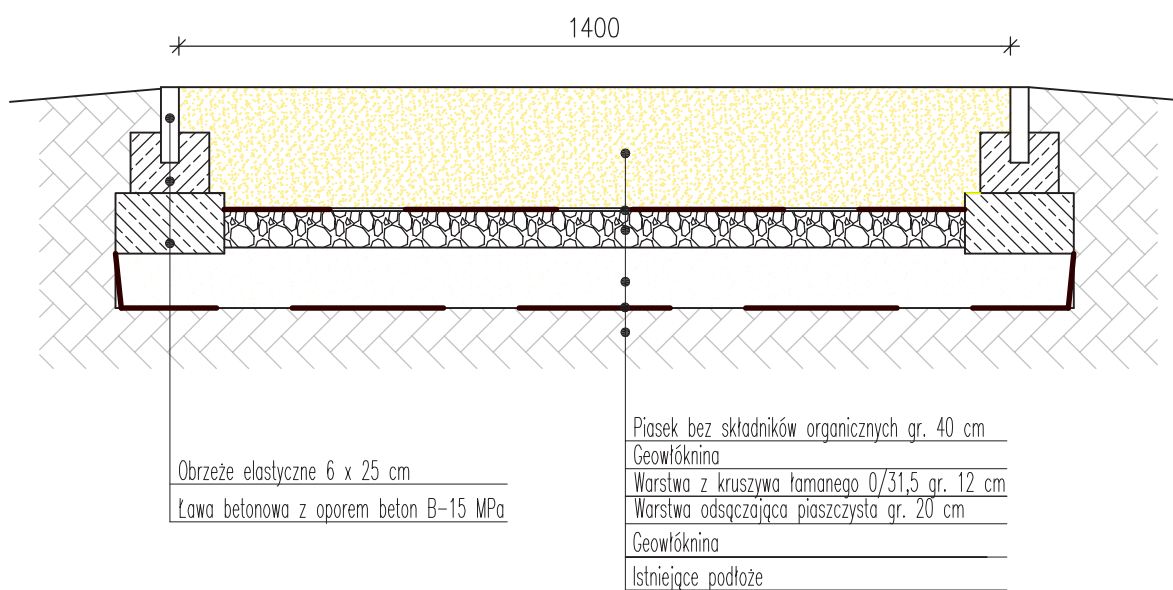

<p>Obiekt:</p> <p>MODERNIZACJA / REMONT ISTNIEJĄCEGO KOMPLEKSU BOISK SPORTOWYCH POWSTAŁYCH W RAMACH RZĄDOWO-SAMORZĄDOWEGO PROGRAMU "MOJE BOISKO - ORLIK 2012" WRAZ Z UZUPEŁNIENIEM KOMPLEKSU O BUDOWĘ BOISKA DO PLAŻOWEJ PIŁKI SIATKOWEJ W PIĄTKU</p>			
<p>Adres obiektu budowlanego:</p> <p>99-120 PIĄTEK DZ. NR EW. 853/18</p>			
<p>Nazwa rysunku:</p> <p>PRZEKRÓJ PRZEZ BOISKO DO PLAŻOWEJ PIŁKI SIATKOWEJ</p>	<p>Skala:</p>	<p>Numer rysunku:</p> <p>6</p>	
<p>Imię i nazwisko projektanta:</p>	<p>Specjalność i numer uprawnień:</p>	<p>Data:</p> <p>01.2025</p>	<p>Podpis:</p>