
RZUT DACHU
SKALA 1:50

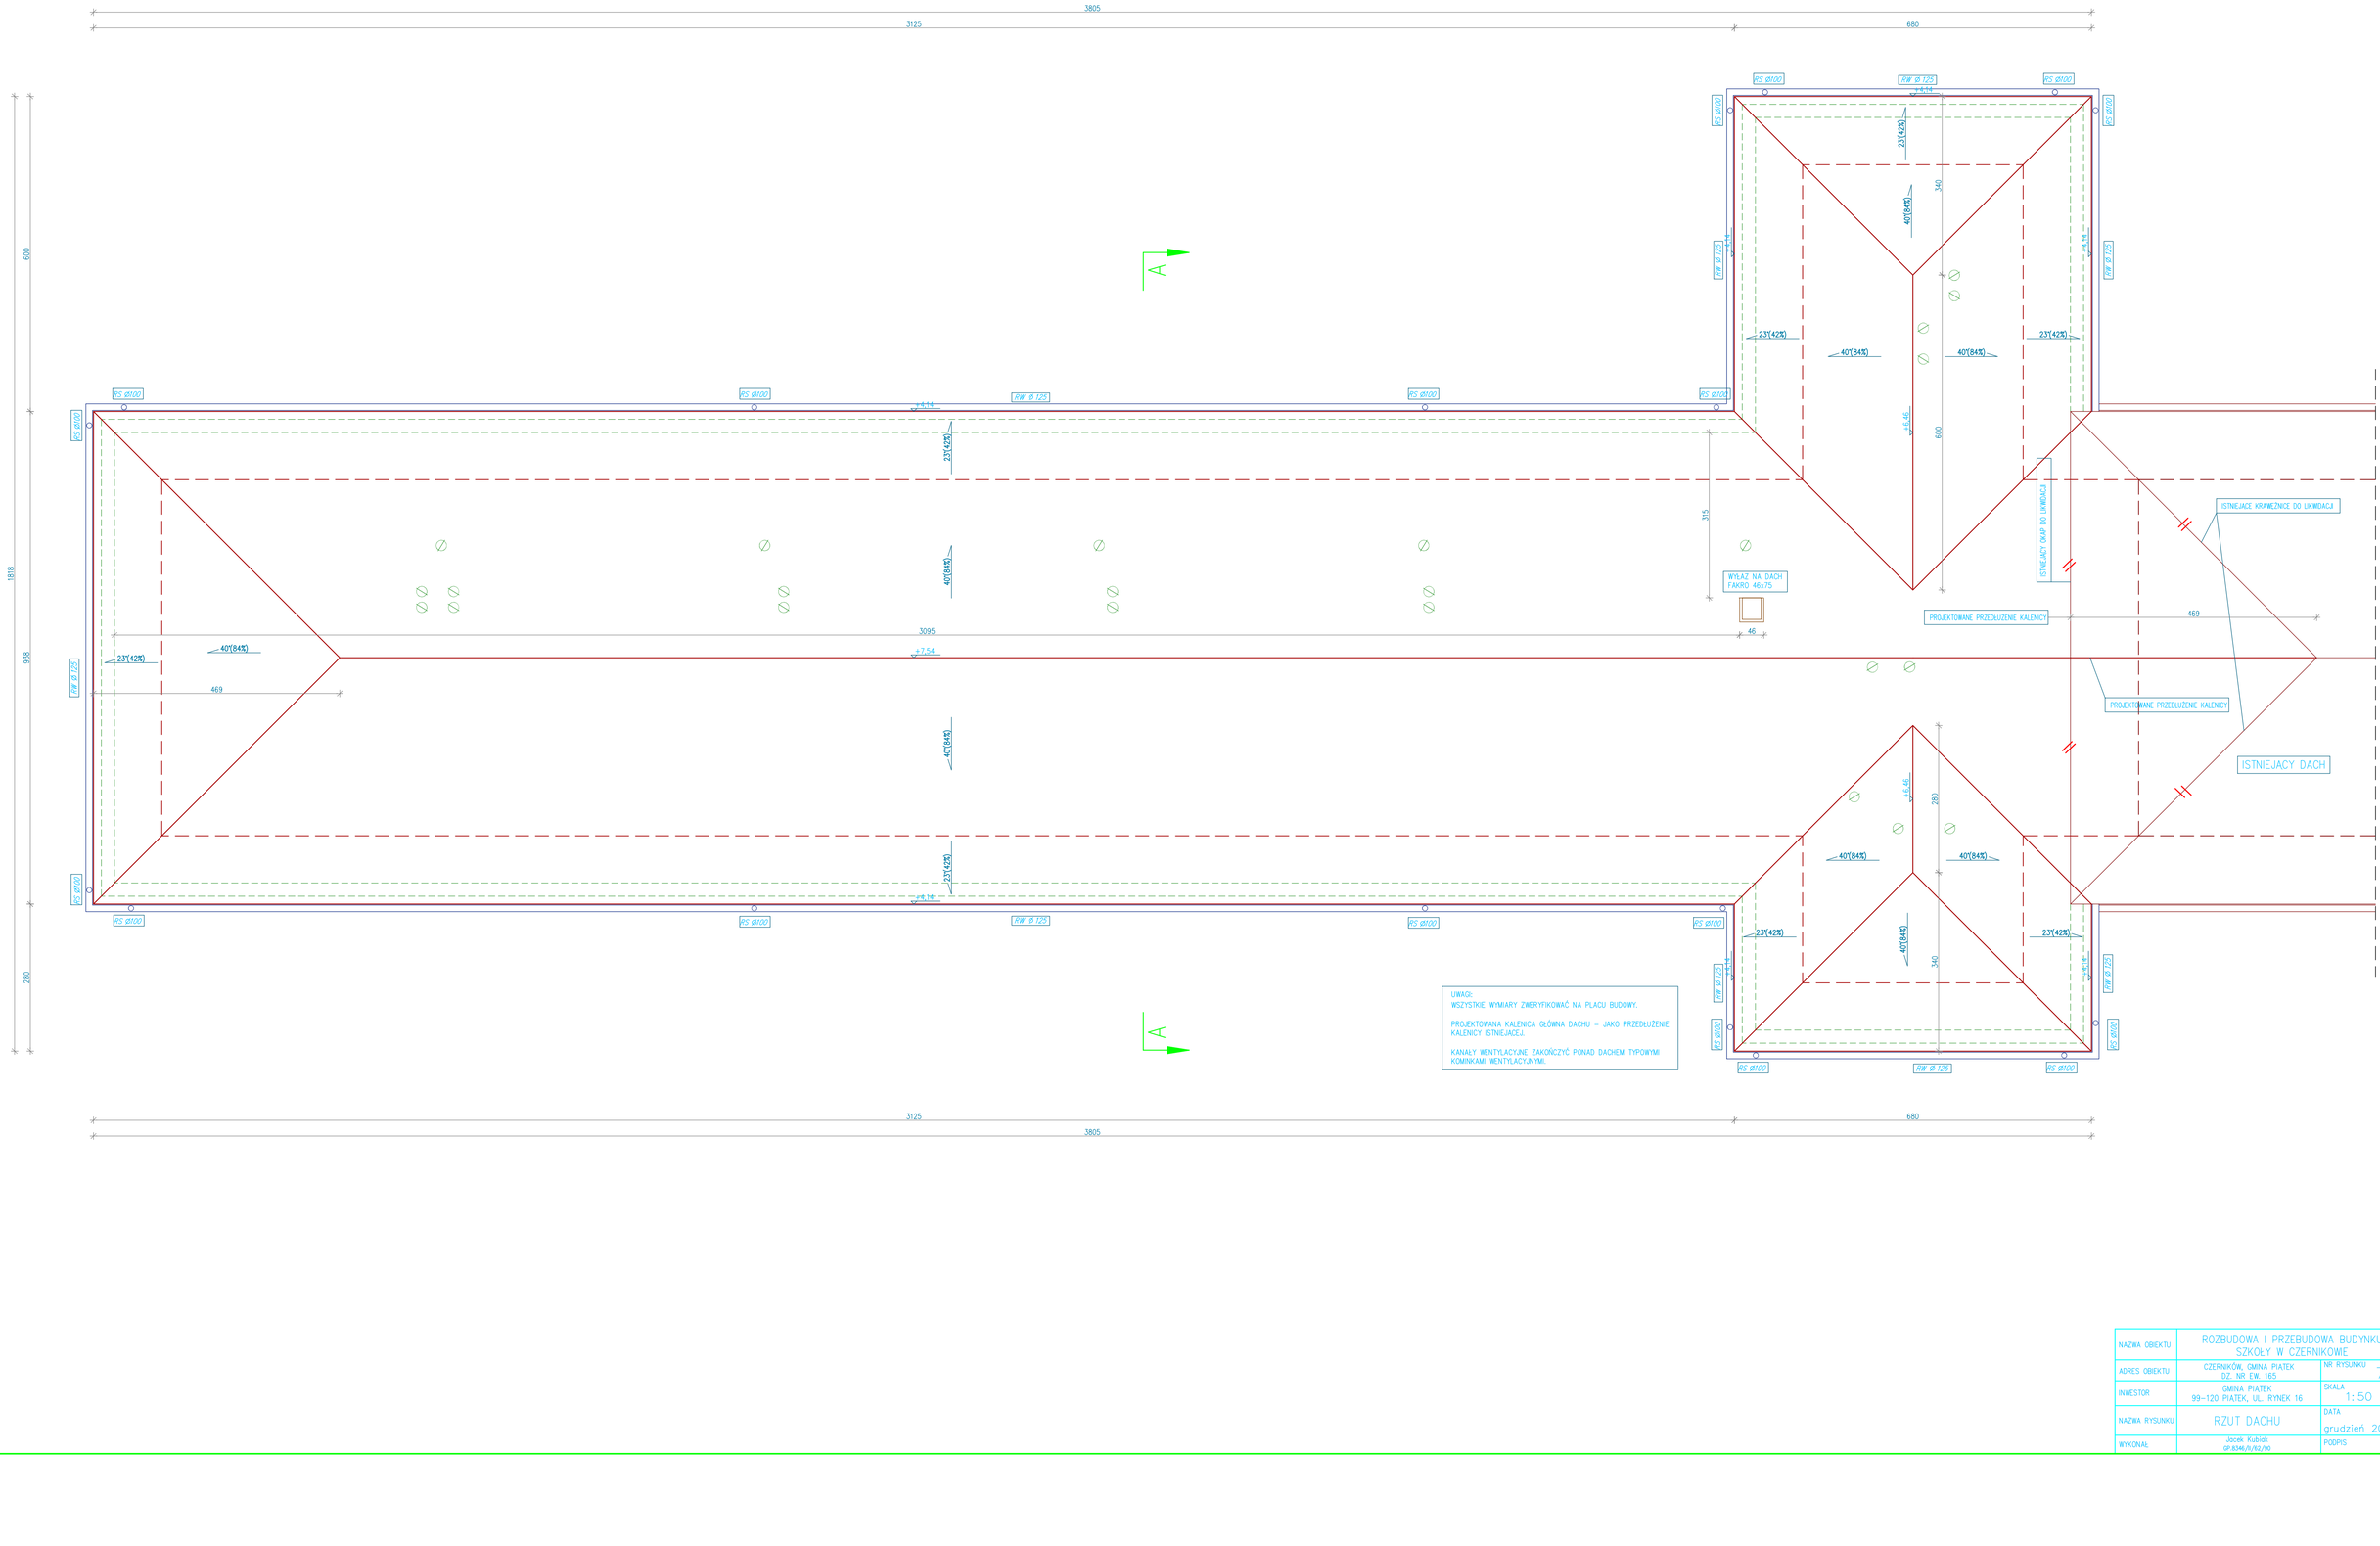

NAZWA OBIEKTU	ROZBUDOWA I PRZEBUDOWA BUDYNKU SZKOŁY W CZERNIKOWIE	
ADRES OBIEKTU	CZERNIKÓW, GMINA PIĄTEK DZ. NR EW. 165	NR RYSUNKU 7
INWESTOR	GMINA PIĄTEK 99-120 PIĄTEK, UL. RYNEK 16	SKALA 1:50
NAZWA RYSUNKU	RZUT DACHU	DATA grudzień 2017r.
WYKONAŁ	Jacek Kubiak GP.B346/II/62/90	PODPIS