PROJEKT ZAGOSPODAROWANIA TERENU DZIAŁKI


MAPA SYTUACYJNO - WYSOKOŚCIOWA
do celów projektowych skala 1:500
Mapa powstała na podstawie digitalizacji mapy zasadniczej w skali 1:1000
ark. nr 6.169.33.06.2 oraz pomiaru własnego.
układ współrzędnych płaskich: "2000/6", układ wysokościowy: "Kronsztadt 60"

Miejscowość CZERNIKÓW
Woj. łodzkie
Pow. łęczycki
Jednostka ewidencyjna 100406_2 Piątek
Obręb 100406_2.0005 Czerników
Działka nr 165
GKN.6642.1.1086.2014

Wykonanie niniejszej mapy nie było poprzedzone ustaleniami dotyczącymi ewentualnych służebności gruntowych obciążających grunty położone w granicach projektowanej inwestycji budowlanej.

Przebieg granic działek oraz konturów klasyfikacyjnych wprowadzono na podstawie danych z ewidencji gruntów i budynków.

UWAGA:
Nie wyklucza się istnienia w terenie innych przewodów o których brak informacji wynika z zaszłości historycznych lub niedopełnienia przepisów zgłoszenia do inwentaryzacji. (Ustawa Prawo Geodezyjne i Kartograficzne Dz.U. 2014 poz. 897).

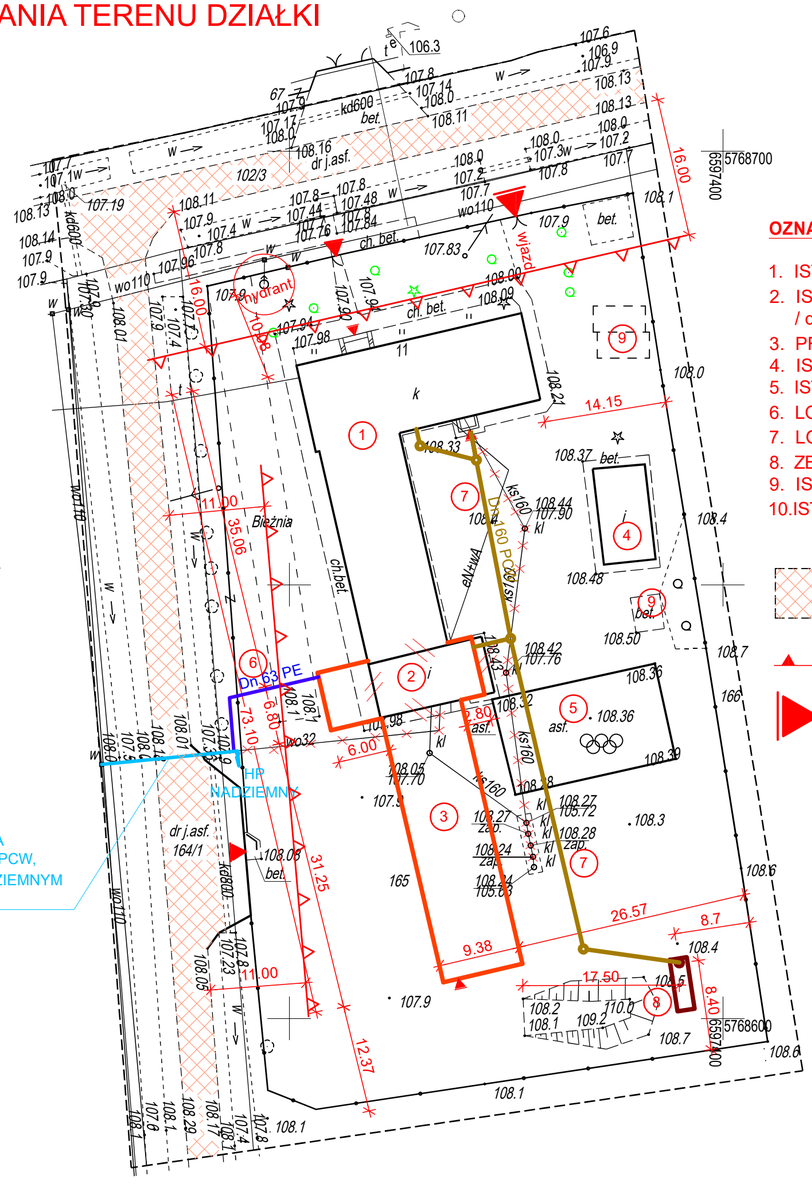

PROJEKTOWANA PRZEBUDOWA
PRZYŁĄCZE WODOCIĄGOWE Dn 90 PCW,
ZAKOŃCZONE HYDRANTEM Dn 80 NADZIEMNYM
PERSPEKTYWA

Mapę do celów projektowych wykonał geodeta uprawniony Czesław Tecław upraw. zawod. nr 13123. Mapa zawiera stan aktualny na listopad 2017 r.

Łęczyca. dn. 22.11.2017 r.

OZNACZENIA:

1. ISTNIEJĄCY BUDYNEK SZKOŁY
2. ISTNIEJĄCA CZĘŚĆ SANITARNO-TECHNICZNA / do rozbiórki
3. PROJEKTOWANA CZĘŚĆ ROZBUDOWY SZKOŁY
4. ISTNIEJĄCY BUDYNEK GOSPODARCZY
5. ISTNIEJĄCE BOISKO SPORTOWE
6. LOKALNA SIEĆ WODOCIĄGOWA - PRZEBUDOWA PRZYŁĄCZA WODOCIĄGOWEGO
7. LOKALNA SIEĆ KANALIZACJI SANITARNEJ
8. ZBIORNIK BEZODPŁYWOWY NA ŚCIEKI V=10,0 m3.
9. ISTNIEJĄCE UTWARDZENIE I POJEMNIKI NA ODPADY STAŁE
10. ISTNIEJĄCY PARKING CHWILOWY SAMOCHODMÓW OSOBOWYCH

DROGA POŻAROWA

OBOWIĄZUJĄCA LINIA ZABUDOWY

GŁÓWNE WEJŚCIA I WJAZDY

Projekt zagospodarowania sporządzony został na elektronicznej wersji mapy do celów projektowych i zgodny jest z wersją papierową mapy dołączonej do projektu. Jednocześnie potwierdzam jej zgodność.

NAZWA OBIEKTU	ROZBUDOWA i PRZEBUDOWA BUDYNKU SZKOŁY; BUDOWA ZBIORNIKA NA ŚCIEKI SANITARNE;	
ADRES OBIEKTU	CZERNIKÓW gm. PIĄTEK dz. nr ew. 165,	SKALA 1:500
INWESTOR	GMINA PIĄTEK ul. RYNEK 16	
NAZWA RYSUNKU	PROJEKT ZAGOSPODAROWANIA DZIAŁKI	DATA Grudzień 2017r.
WYKONAŁ		