



OGRODZENIE FRONTOWE Z BRAMĄ

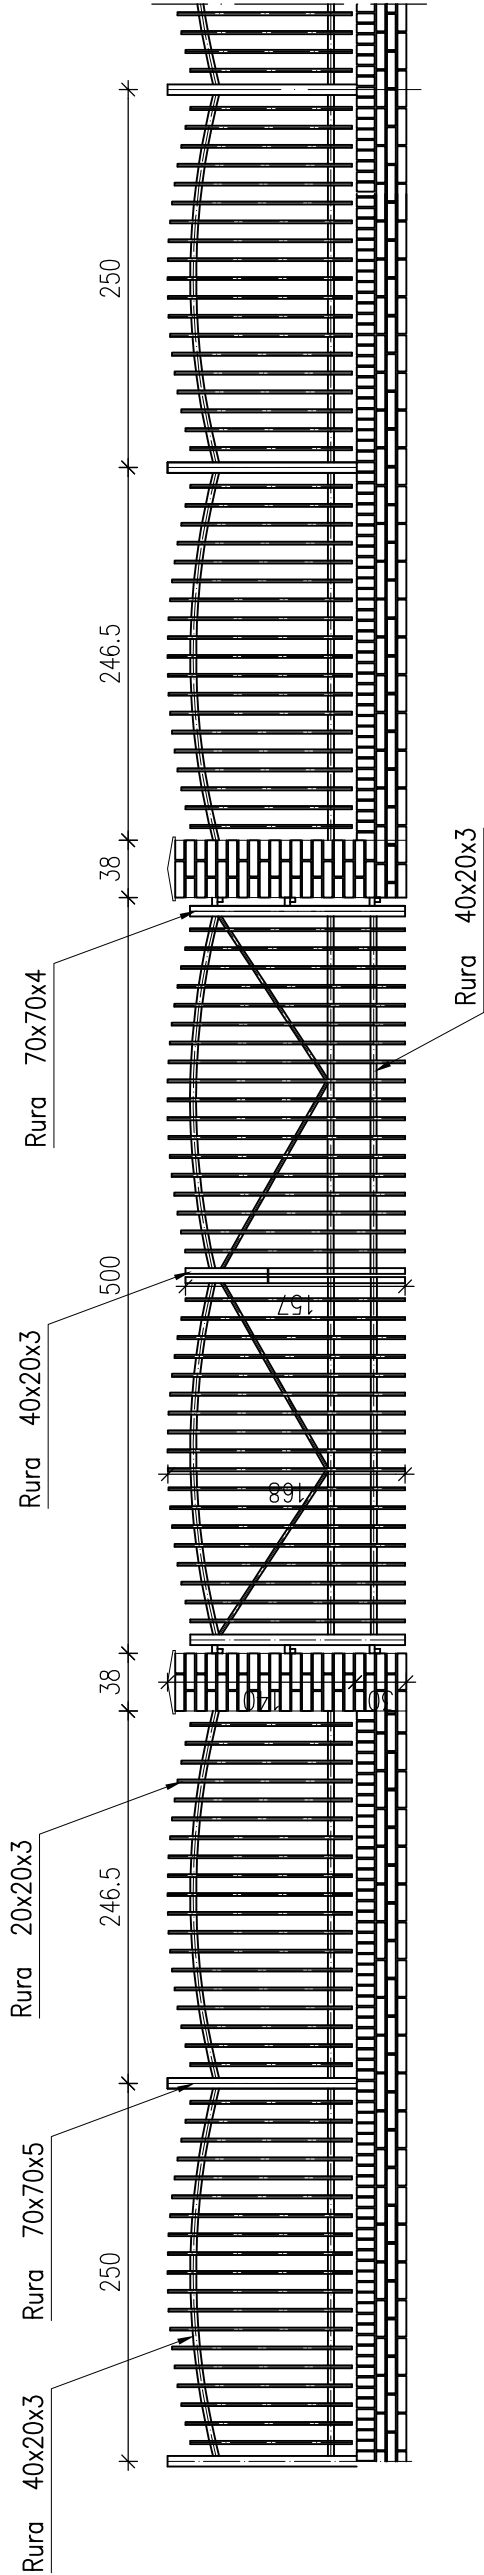

FURTKA PRZY ISTNIEJĄCEJ BRAMIE

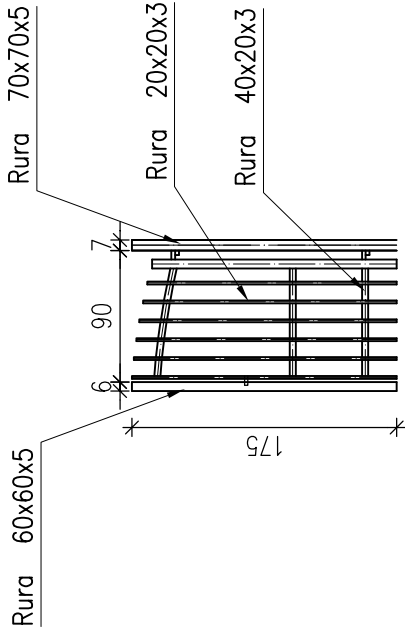

Inwestor:	
Gmina Piątek, 99-120 Piątek, ul. Rynek 16	
Nazwa / adres obiektu budowlanego:	
Termomodernizacja budynków stacji uzdatniania wody przy ul. Stodolnianej w Piątku	
Nazwa rysunku:	Numer rysunku:
Ogrodzenie frontowe od ul. Stodolnianej z bramą	1:50
Imię i nazwisko projektanta:	Podpis:
Specjalność i numer uprawnień:	Data:
15	