


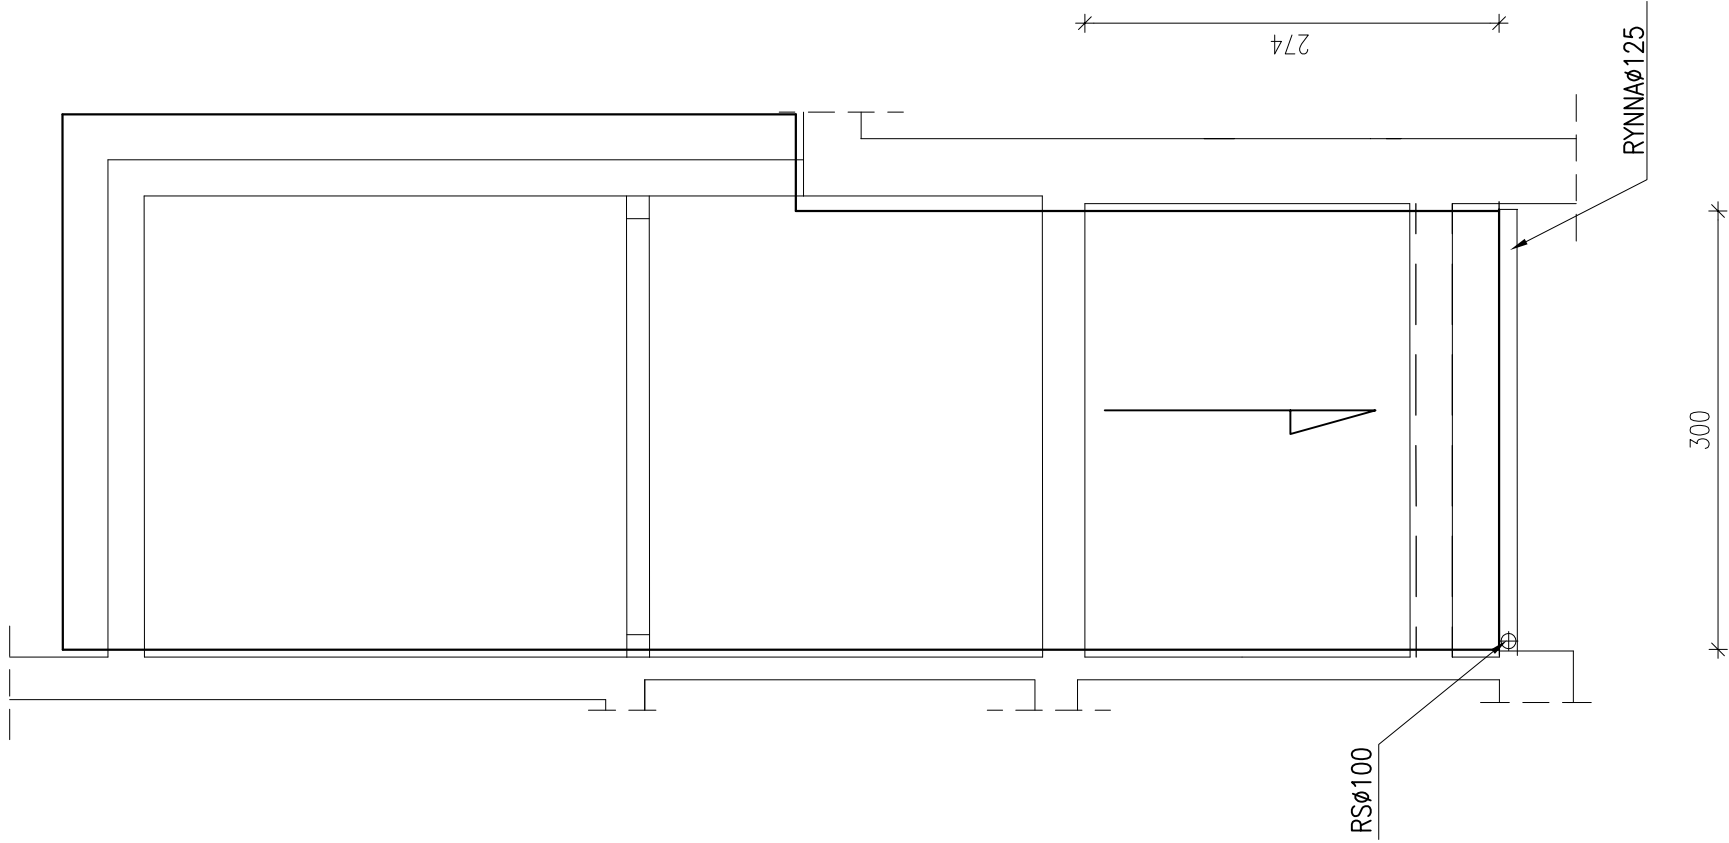

Inwestor:			
Gmina Piątek, 99-120 Piątek , ul. Rynek 16			
Adres obiektu budowlanego:			
Termomodernizacja budynków stacji uzdatniania wody przy ul. Stodolnianej w Piątku			
Nazwa rysunku:	Skala:	Numer rysunku:	
Rzut dachu - docieplenie	1:50	22	
Imię i nazwisko projektanta:	Specjalność i numer uprawnień:		Podpis: