


RZUT PRZYZIEMIEMIA

skala 1:100

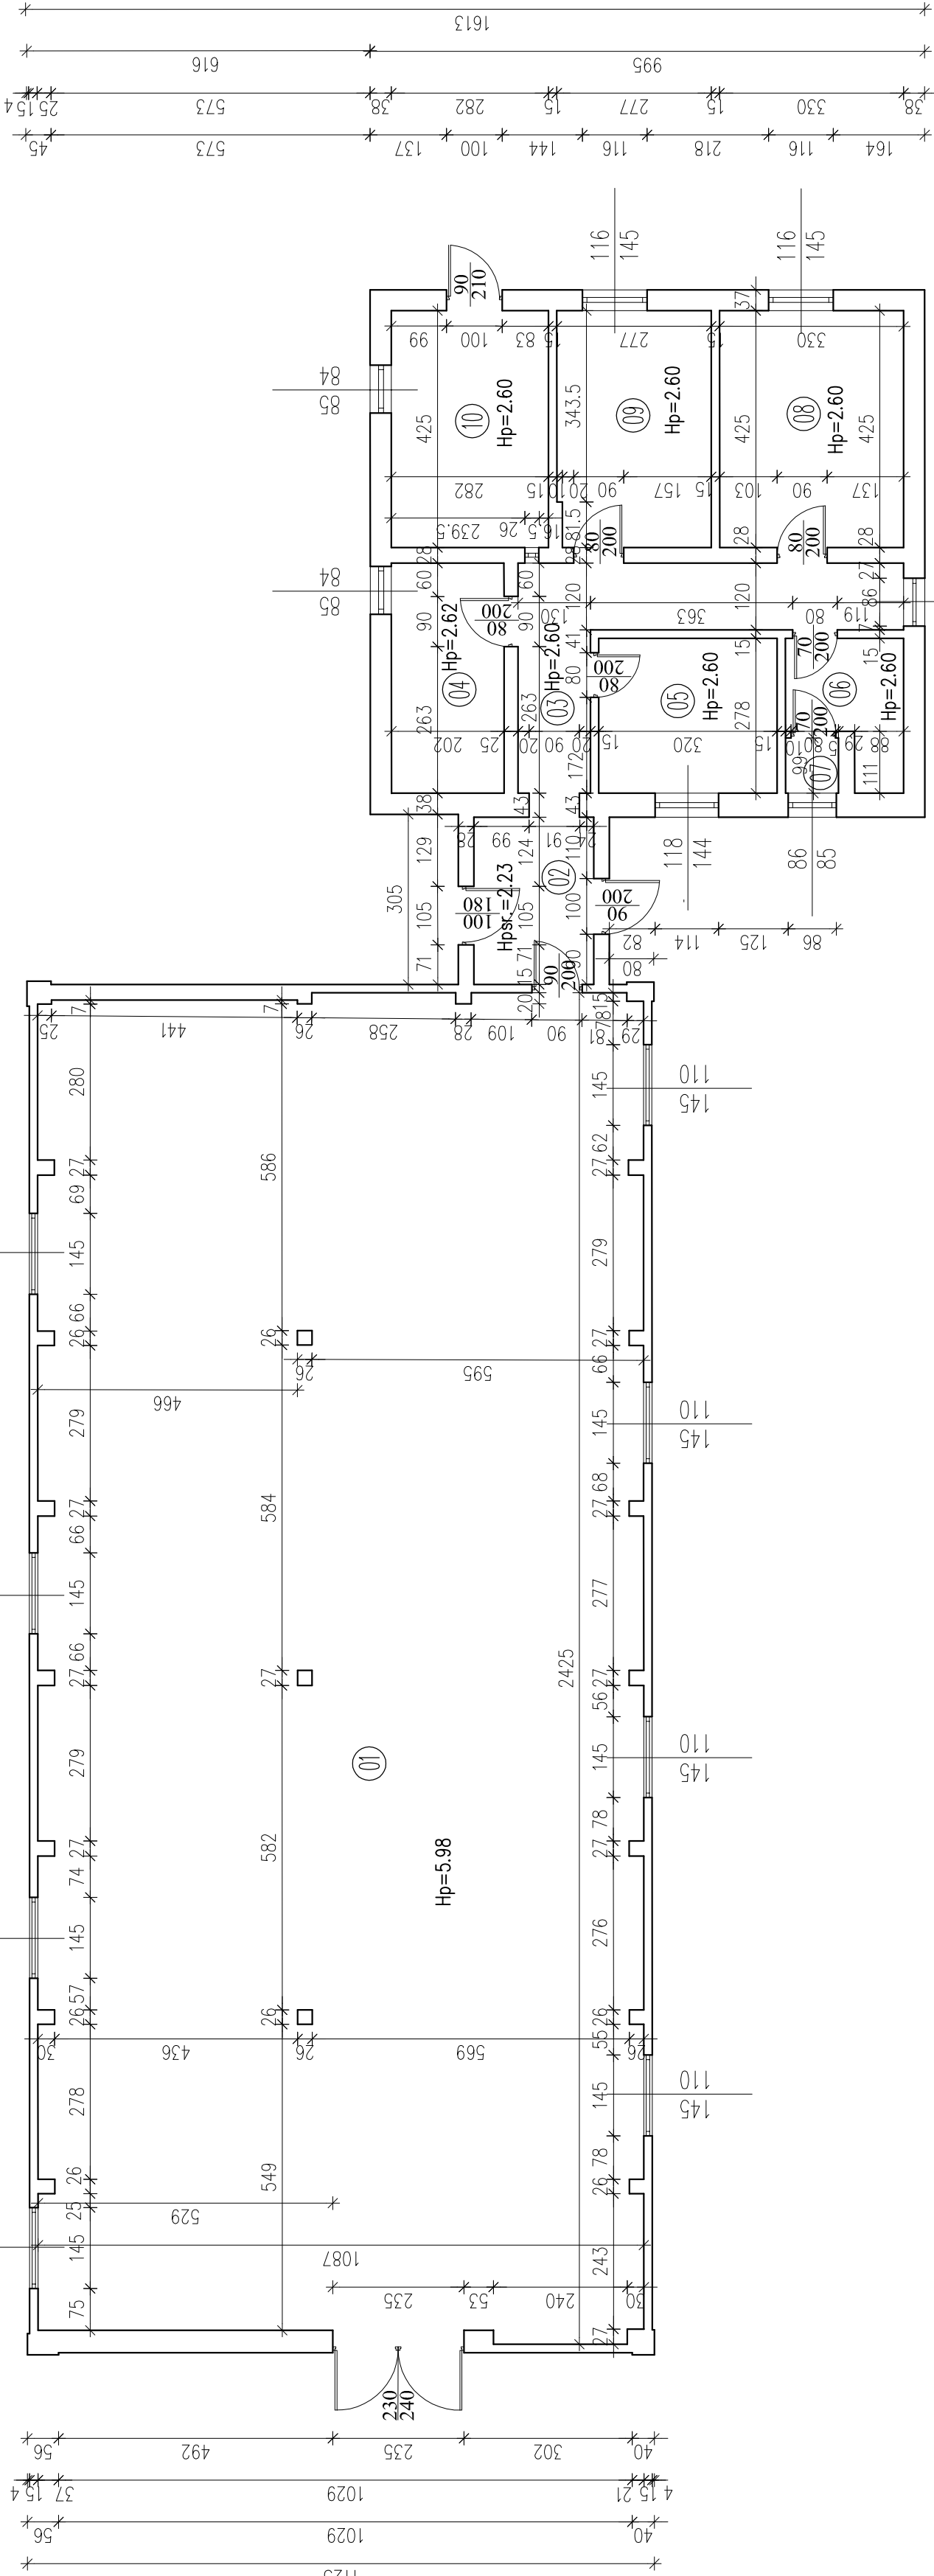

ZESTAWIENIE POMIESZCZEŃ PRZYZIEMIEMIA		
Numer	Opis	Powierzchnia
01	HALA SUW	260,04
02	ŁACZNIK	6,42
03	KORYTARZ	12,11
04	POM.ROZDZIELNI NN	8,32
05	WYKŁADZINA PCV	8,90
06	ŁAZIENKA	4,52
07	WC	0,95
08	POM. WARSZTATOWE	14,02
09	POM. SOCJALNE	11,77
10	POM. GOSPODARCZE	11,98
SUMA ŁĄCZNA (m2)		339,03

Inwestor:		
Gmina Piątek, 99-120 Piątek, ul. Rynek 16		
Nazwa / adres obiektu budowlanego:		
Termomodernizacja budynków stacji uzdatniania wody przy ul. Stodolnianej w Piątku		
Nazwa rysunku:	Skala:	Numer rysunku:
RZUT PRZYZIEMIEMIA - INWENTARYZACJA	1:100	2
Imię i nazwisko projektanta:	Specjalność i numer uprawnień:	Podpis: