
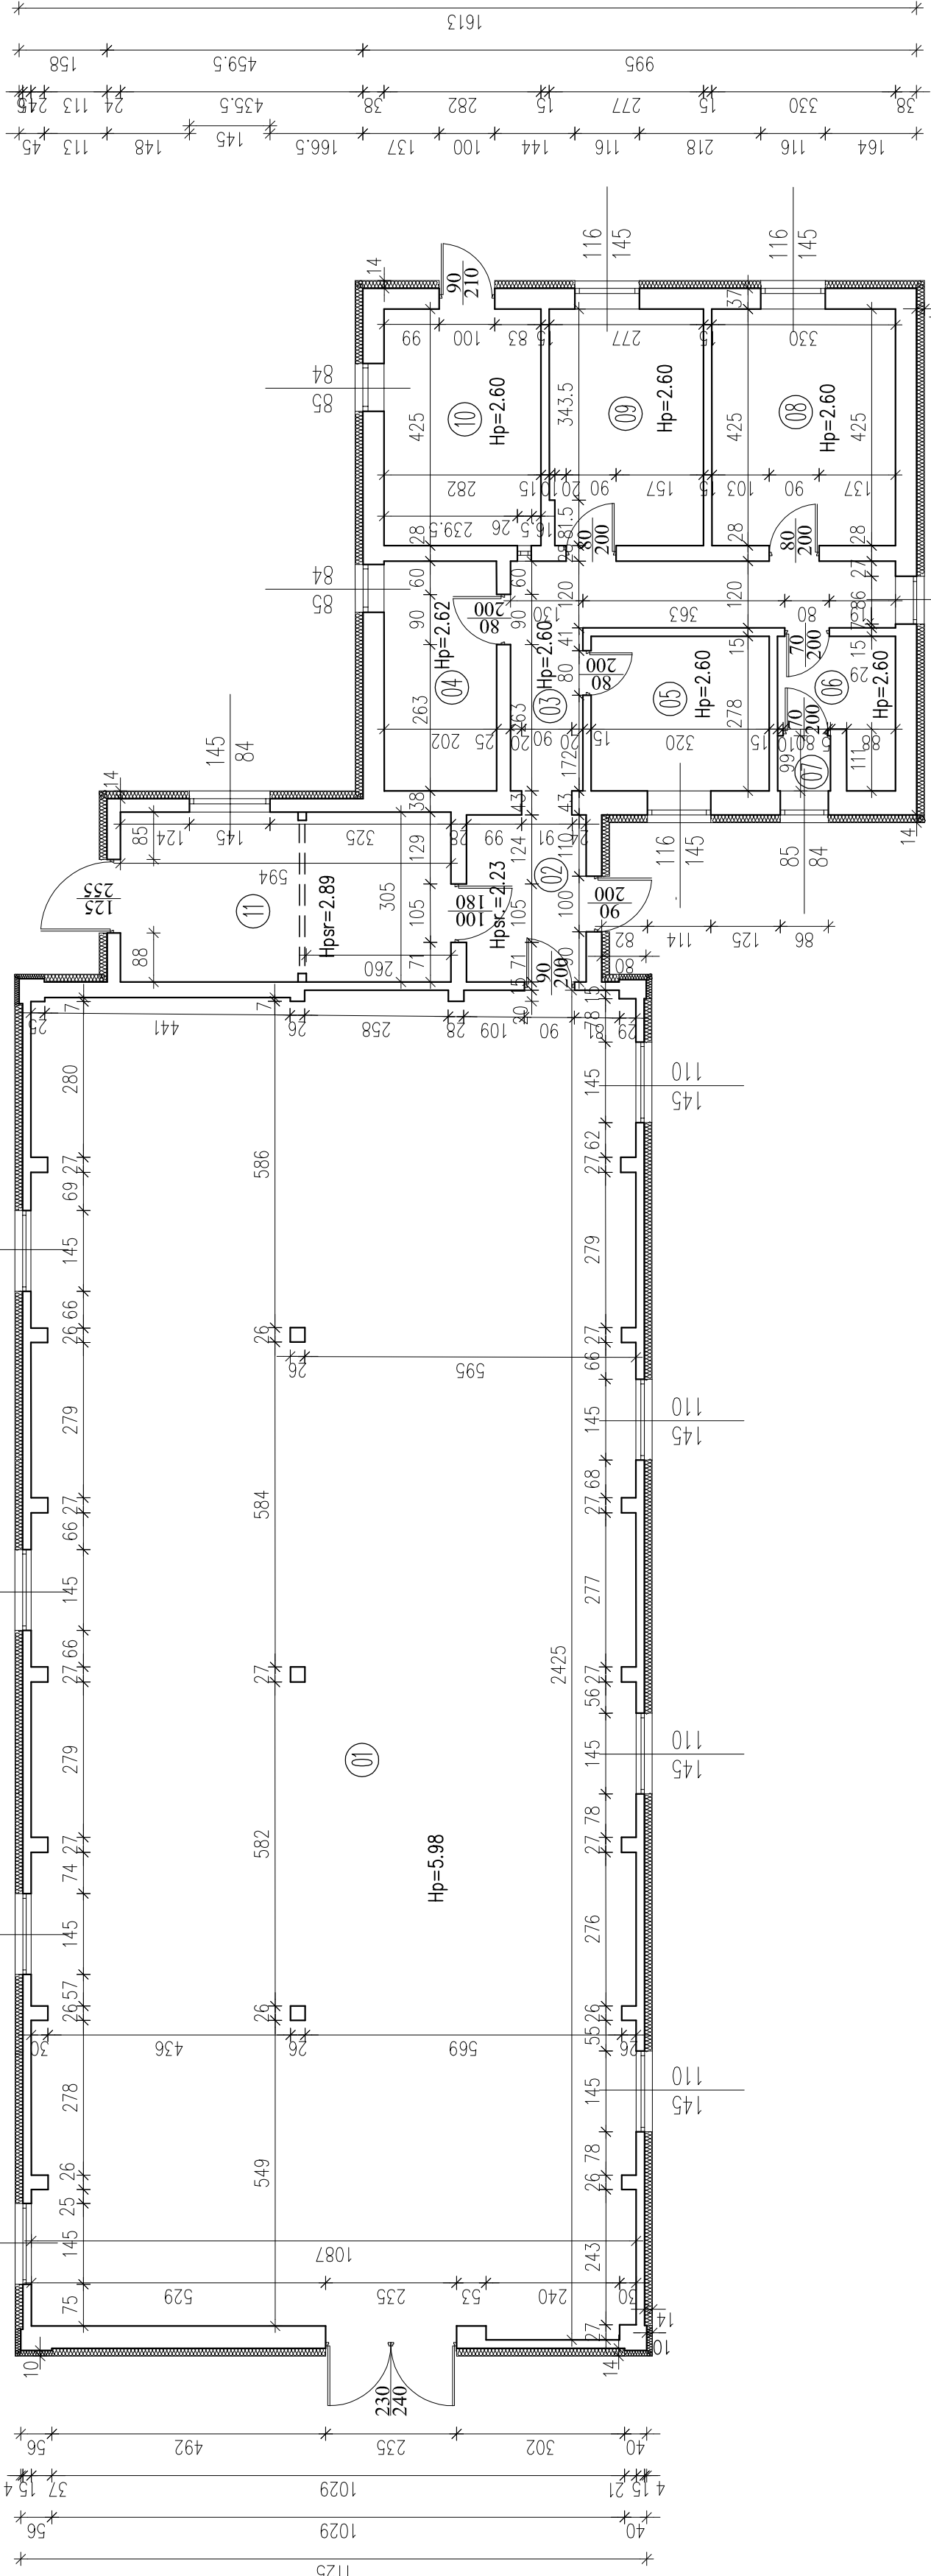


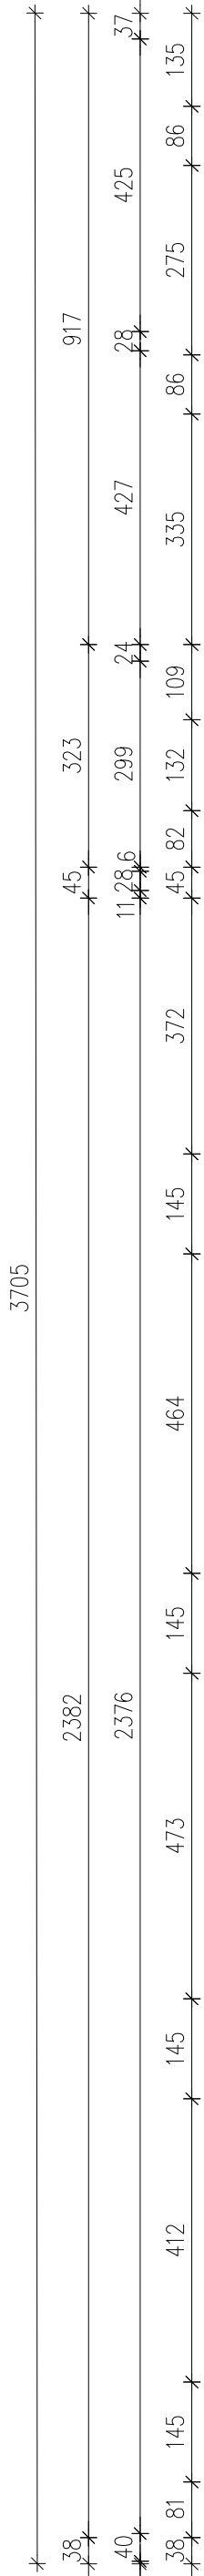

ZESTAWIENIE POMIESZCZEŃ PRZYZIEMIA			
Numer	Opis	Posadzka	Powierzchnia
01	HALA SUW	GRES	260,04
02	ŁĄCZNIK	GRES	6,42
03	KORYTARZ	TERAKOTA	12,11
04	POM. ROZDZIELNI NN	CEMENT	8,32
05	POKÓJ SOCJALNY	WYKŁADZINA PCV	8,90
06	ŁAZIENKA	TERAKOTA	4,52
07	WC	TERAKOTA	0,95
08	POM. WARSZTATOWE	TERAKOTA	14,02
09	POM. SOCJALNE	TERAKOTA	11,77
10	POM. GOSPODARCZE	BETON	11,98
11	POM. ZADASZ. AGREGATU BETON		18,12
SUMA ŁĄCZNA (m2)			357,15

Uwaga:

Zgodnie z audytem energetycznym budynku przyjęto:

- docieplenie ścian styropianem gr. 14 cm na filarach i występach w celu zlicowania dopuszczoną gr. 10 cm
- docieplenie dachów styropianem laminowanym gr. 18 cm z pokryciem dachów dwukrotnie papką termozgrzewalną

Inwestor:		Gmina Piątek, 99-120 Piątek, ul. Rynek 16	
Nazwa / adres obiektu budowlanego:			
Termomodernizacja budynków stacji uzdatniania wody przy ul. Stodolnianej w Piątku			
Nazwa rysunku:	RZUT PRZYZIEMIA	Skala:	1:100
Imię i nazwisko projektanta:		Numer rysunku:	
Specjalność i numer uprawnień:		Data:	
Podpis:		7	