



km 0 + 000 do 0 + 183,00 (poza zatokami parkingowymi)

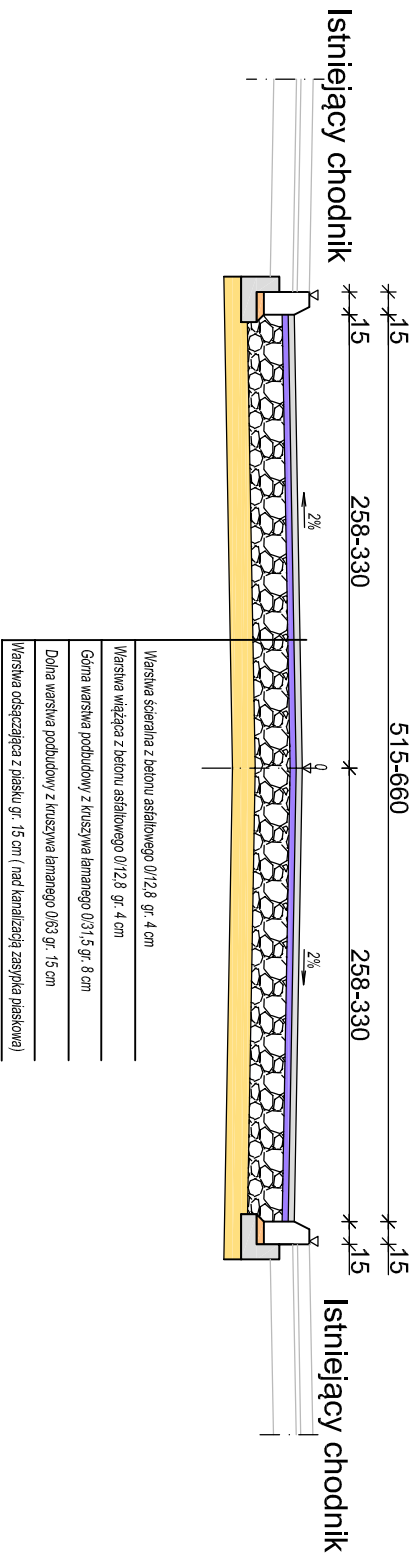

Na wysokości zatok parkingowych

istniejący parking-do ułożenia nakładka

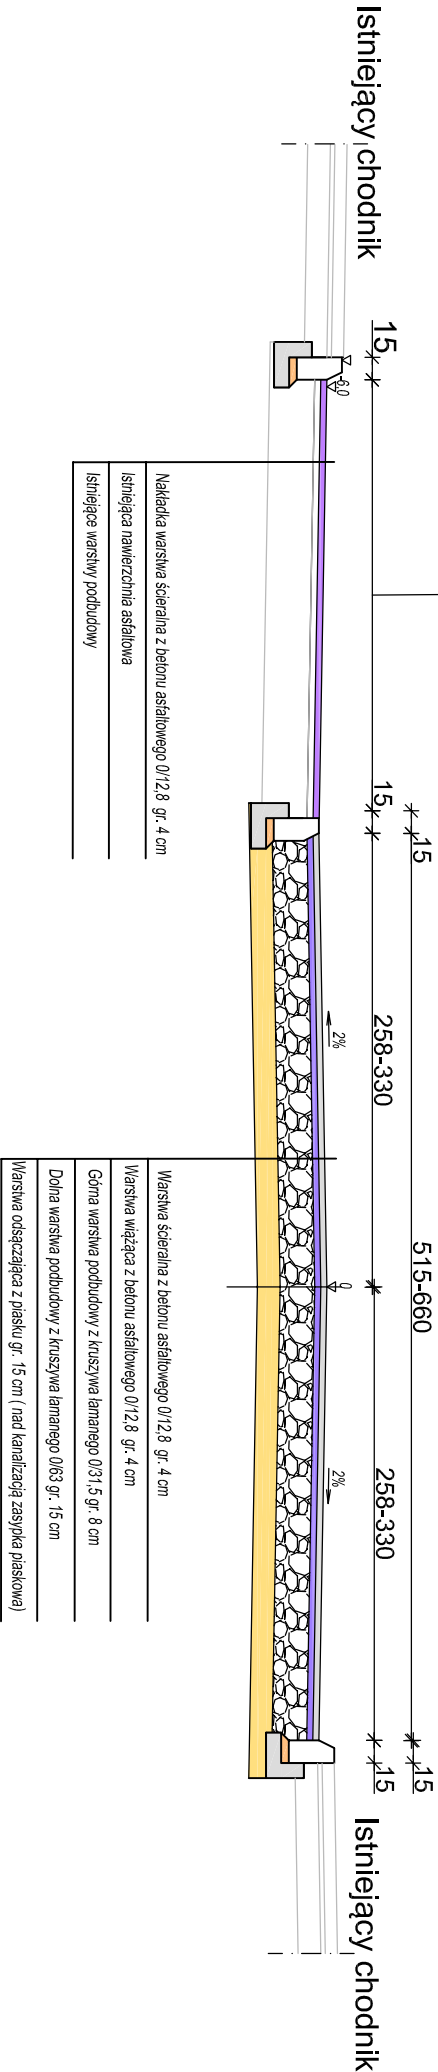

Nazwa i adres obiektu budowlanego:			
Odtworzenie nawierzchni asfaltowej i chodnika po robotach budowlanych związanych z przebudową kanalizacji sanitarnej w Piątku na odcinku w ul. Konarskiego, Stodolnianej do granicy pasa drogowego drogi wojewódzkiej nr 702			
Nazwa rysunku:	Skala:	Numer rysunku:	
Przekrój normalny otworzenia nawierzchni i chodnika	1:25	2	
Imię i nazwisko projektanta:	Specjalność i numer uprawnień:	Data:	Podpis:
		09.2010	