
PRZEKRÓJ A–A
SKALA 1:50

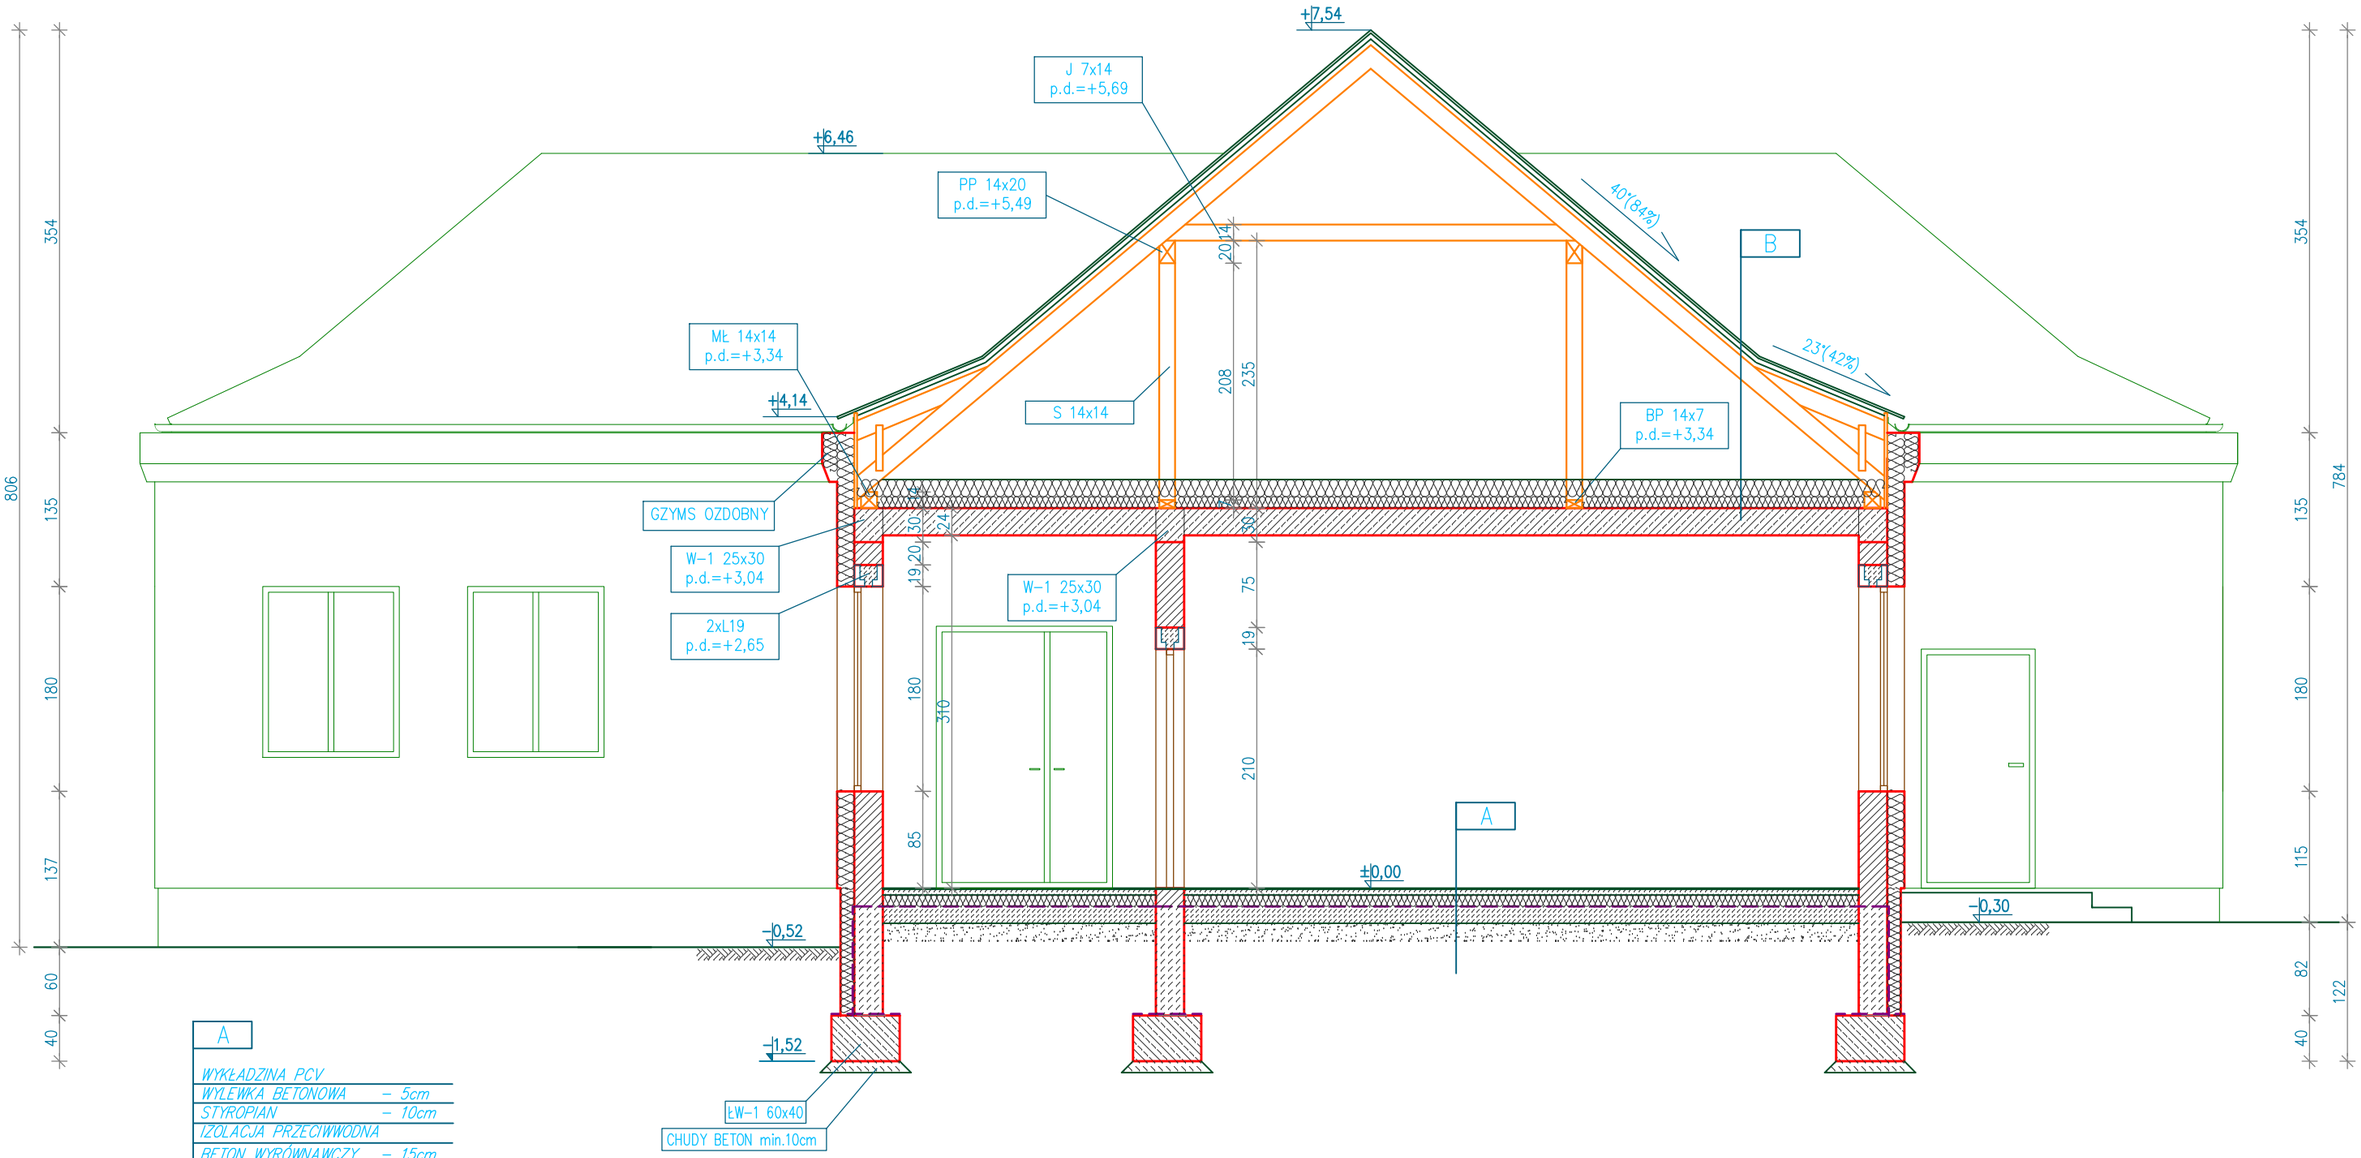

A

WYKŁADZINA PCV	
WYLEWKA BETONOWA	– 5cm
STYROPIAN	– 10cm
IZOLACJA PRZECIWWODNA	
BETON WYRÓWNAWCZY	– 15cm
PIASEK ZAGESZCZONY	– 15cm

D

BLACHODACHÓWKA	
ŁATY	– 5x5cm
KONTRŁAT	– 2,5x5cm
FOLIA WIERZCHNIEGO KRYCIA	
KROKWIE	– 8x16cm
PUSTKA POWIETRZNA	
WEŁNA MINERALNA	– 25cm
STROP TERIVA	– 24cm
TYNK GIPSOWY	

NAZWA OBIEKTU	ROZBUDOWA I PRZEBUDOWA BUDYNKU SZKOŁY W CZERNIKOWIE	
ADRES OBIEKTU	CZERNIKÓW, GMINA PIĄTEK DZ. NR EW. 165	NR RYSUNKU 9
INWESTOR	GMINA PIĄTEK 99–120 PIĄTEK, UL. RYNEK 16	SKALA 1:50
NAZWA RYSUNKU	PRZEKRÓJ A–A	DATA grudzień 2017r.
WYKONAŁ	Jacek Kubiak GP.8346/II/62/90	PODPIS