
# ELEWACJA ZACHODNIA

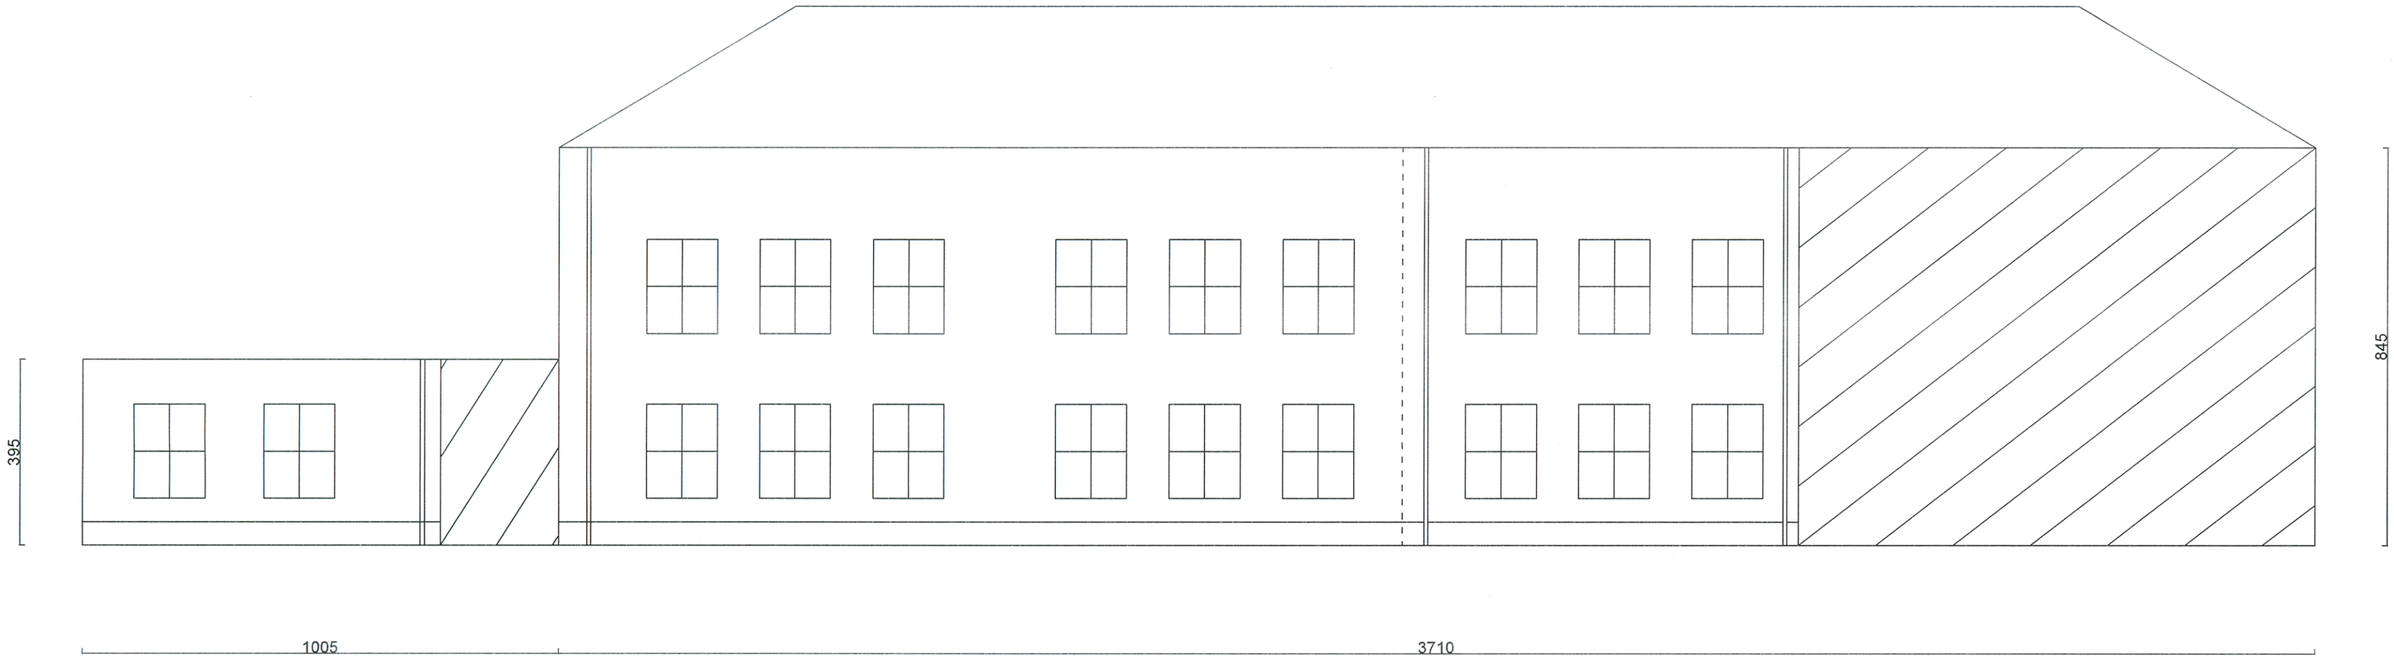


Docieplenie ścian zewnetrznych
styropianem o grubości 15 cm

| | |
|---|---|
| TEMAT: Projekt budowlany docieplenia ścian zewnętrznych i stropodachu budynku gimnazjum w Piątku. | |
| ADRES: 99-120 ul. Szkolna 1 Piątek | DATA: 05.2013 |
| TYTUŁ RYS.: Elewacja Zachodnia | SKALA: 1:100 |
| FIRMA: P.U.H. PROTART | NR RYS.: 2 |
| PROJEKTANT: mgr inż. arch. Beata Jach | |

mgr inż. architekt BEATA JACH
uprawnienia budowlane do projektowania
bez ograniczeń w specjalności architektonicznej
nr ewid. 2/R11/ŁIA/02