
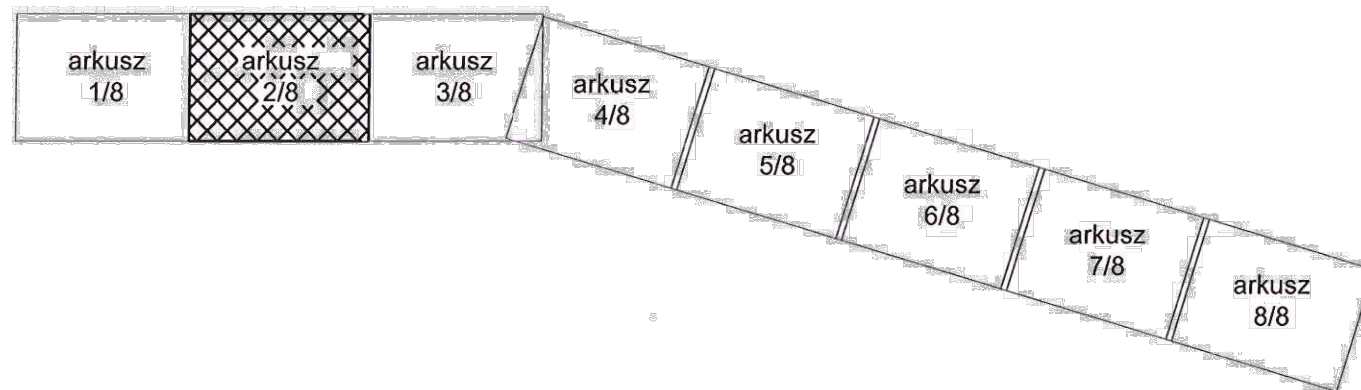


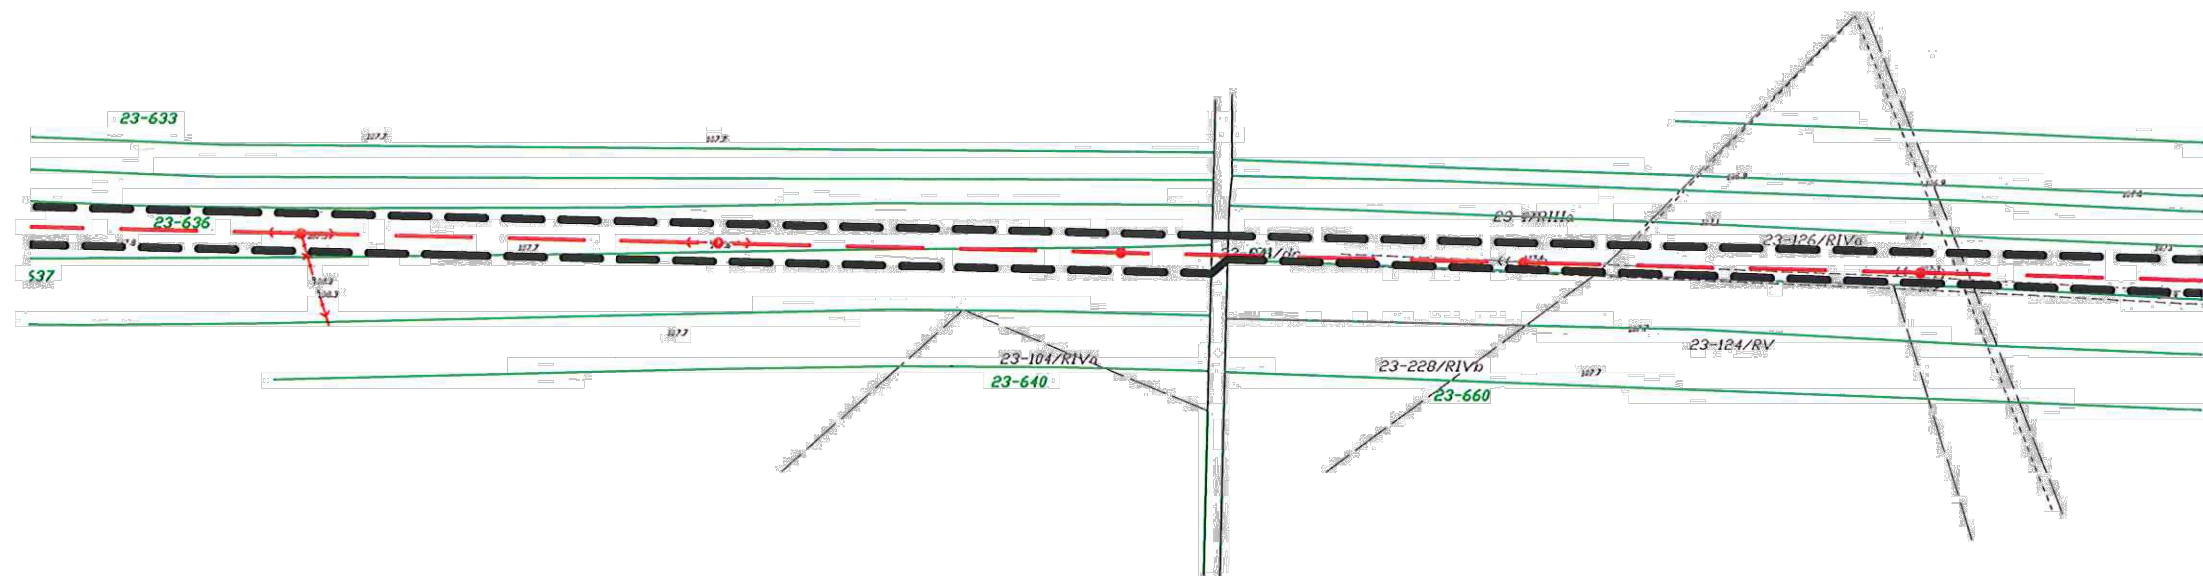

— — LINIE ROZGRANICZAJĄCE TEREN INWESTYCJI

Pozostałe oznaczenia nie stanowią ustaleń decyzji

Projekt decyzji opracował
mgr inż. arch. Gabriel Ferliński
mgr inż. arch. Gabriel Ferliński